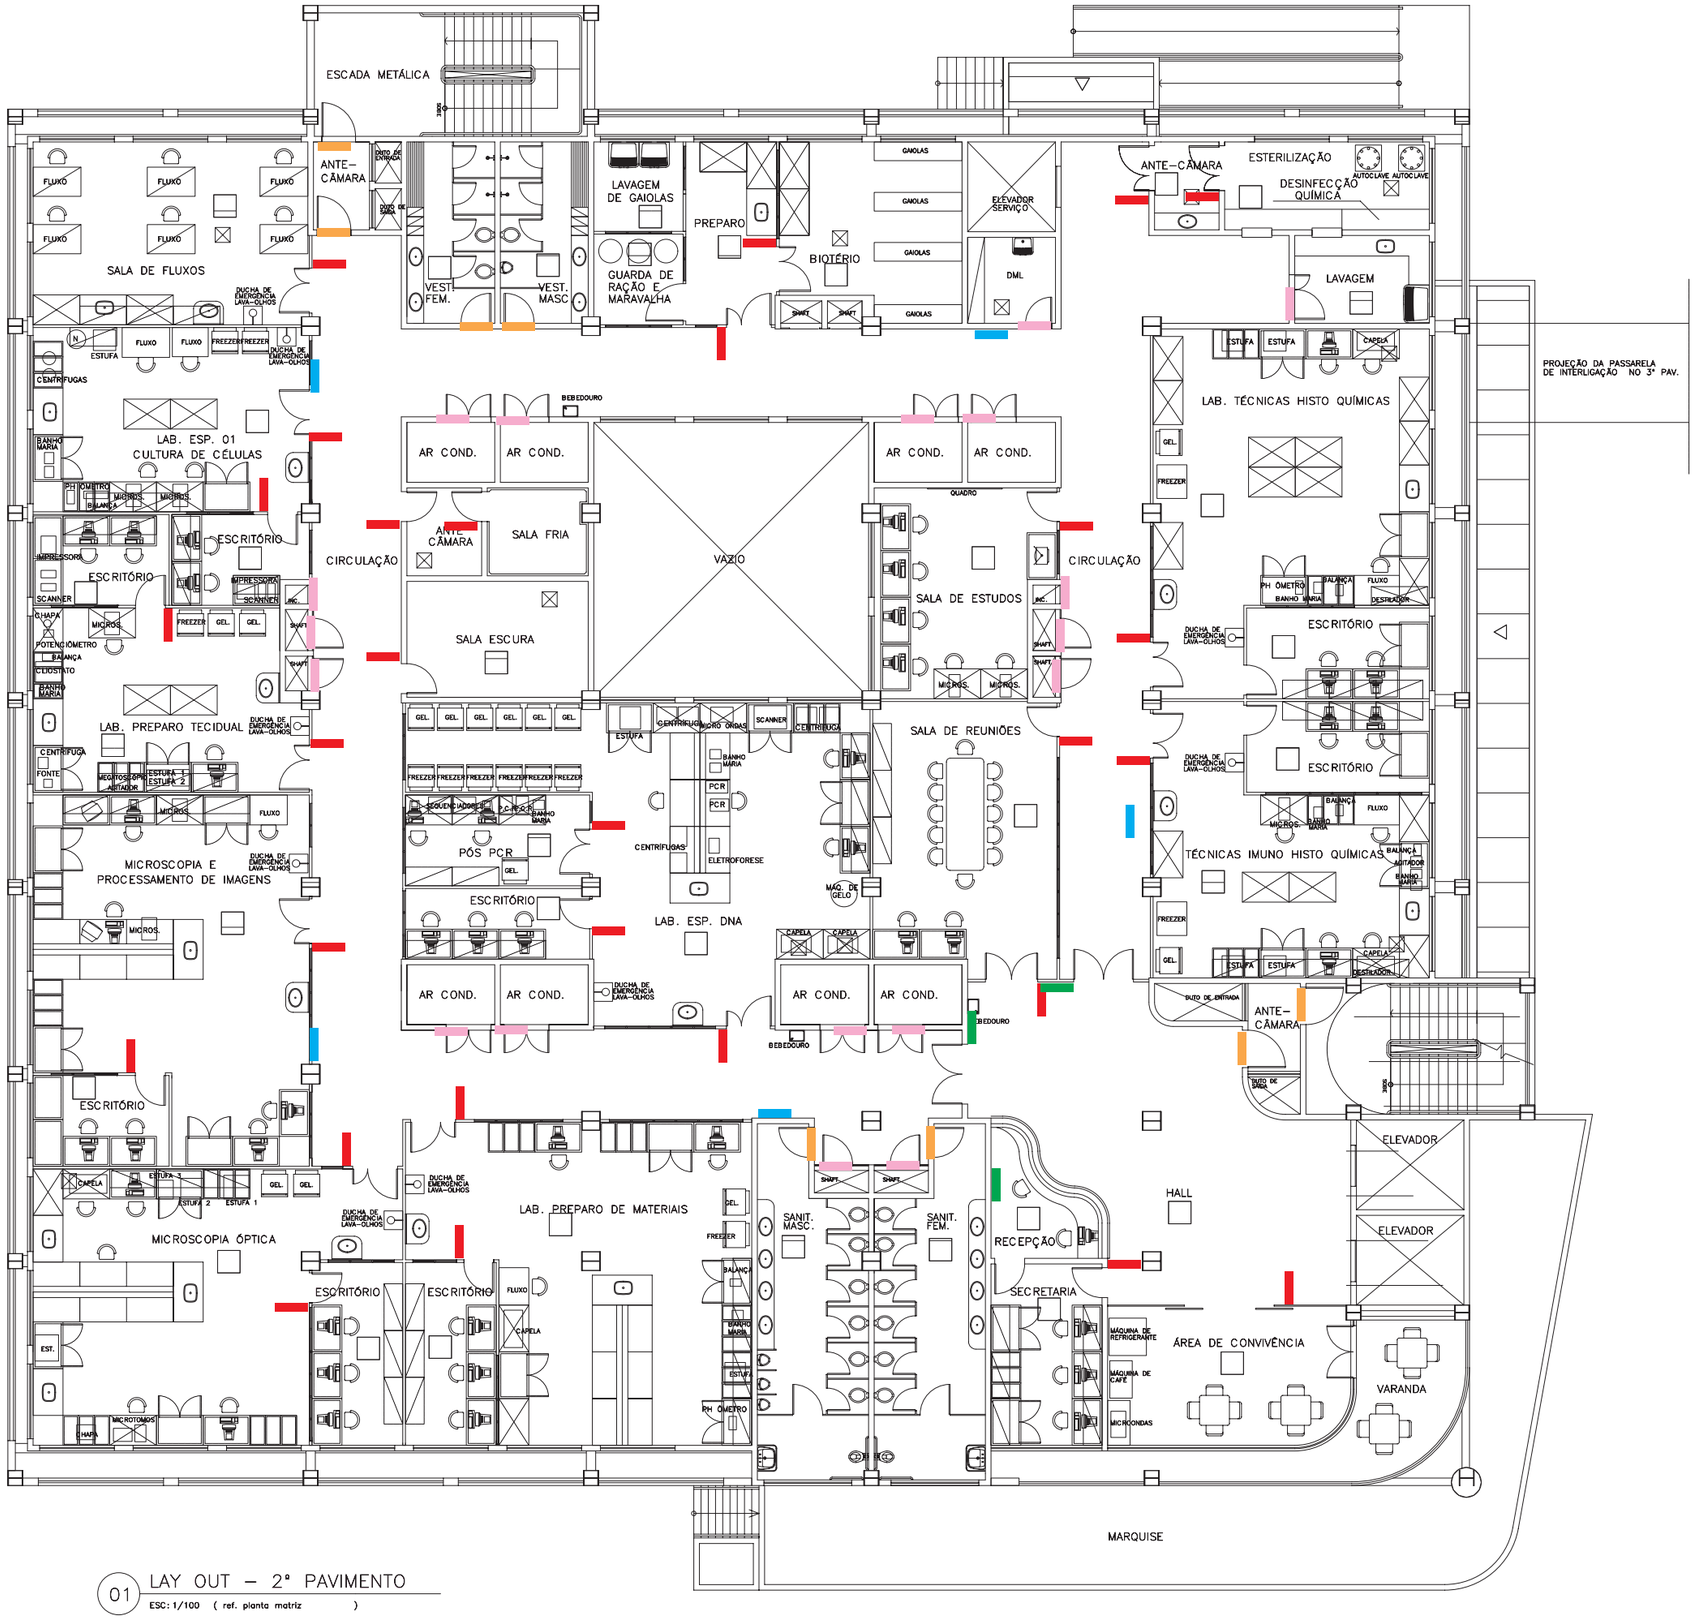


01 LAY OUT – 2° PAVIMENTO

ESC: 1/100 ( ref. planta matriz )

2º Andar

| Tipo de placas | Quantitativo |
|---|---|
| Placa de porta - PP | 30 |
| Placa de Glifo - PG | 10 |
| Placa serviços - PS | 18 |
| Placa identificação de setor - PIS | 04 |
| Placa Direcional - PD | 05 |