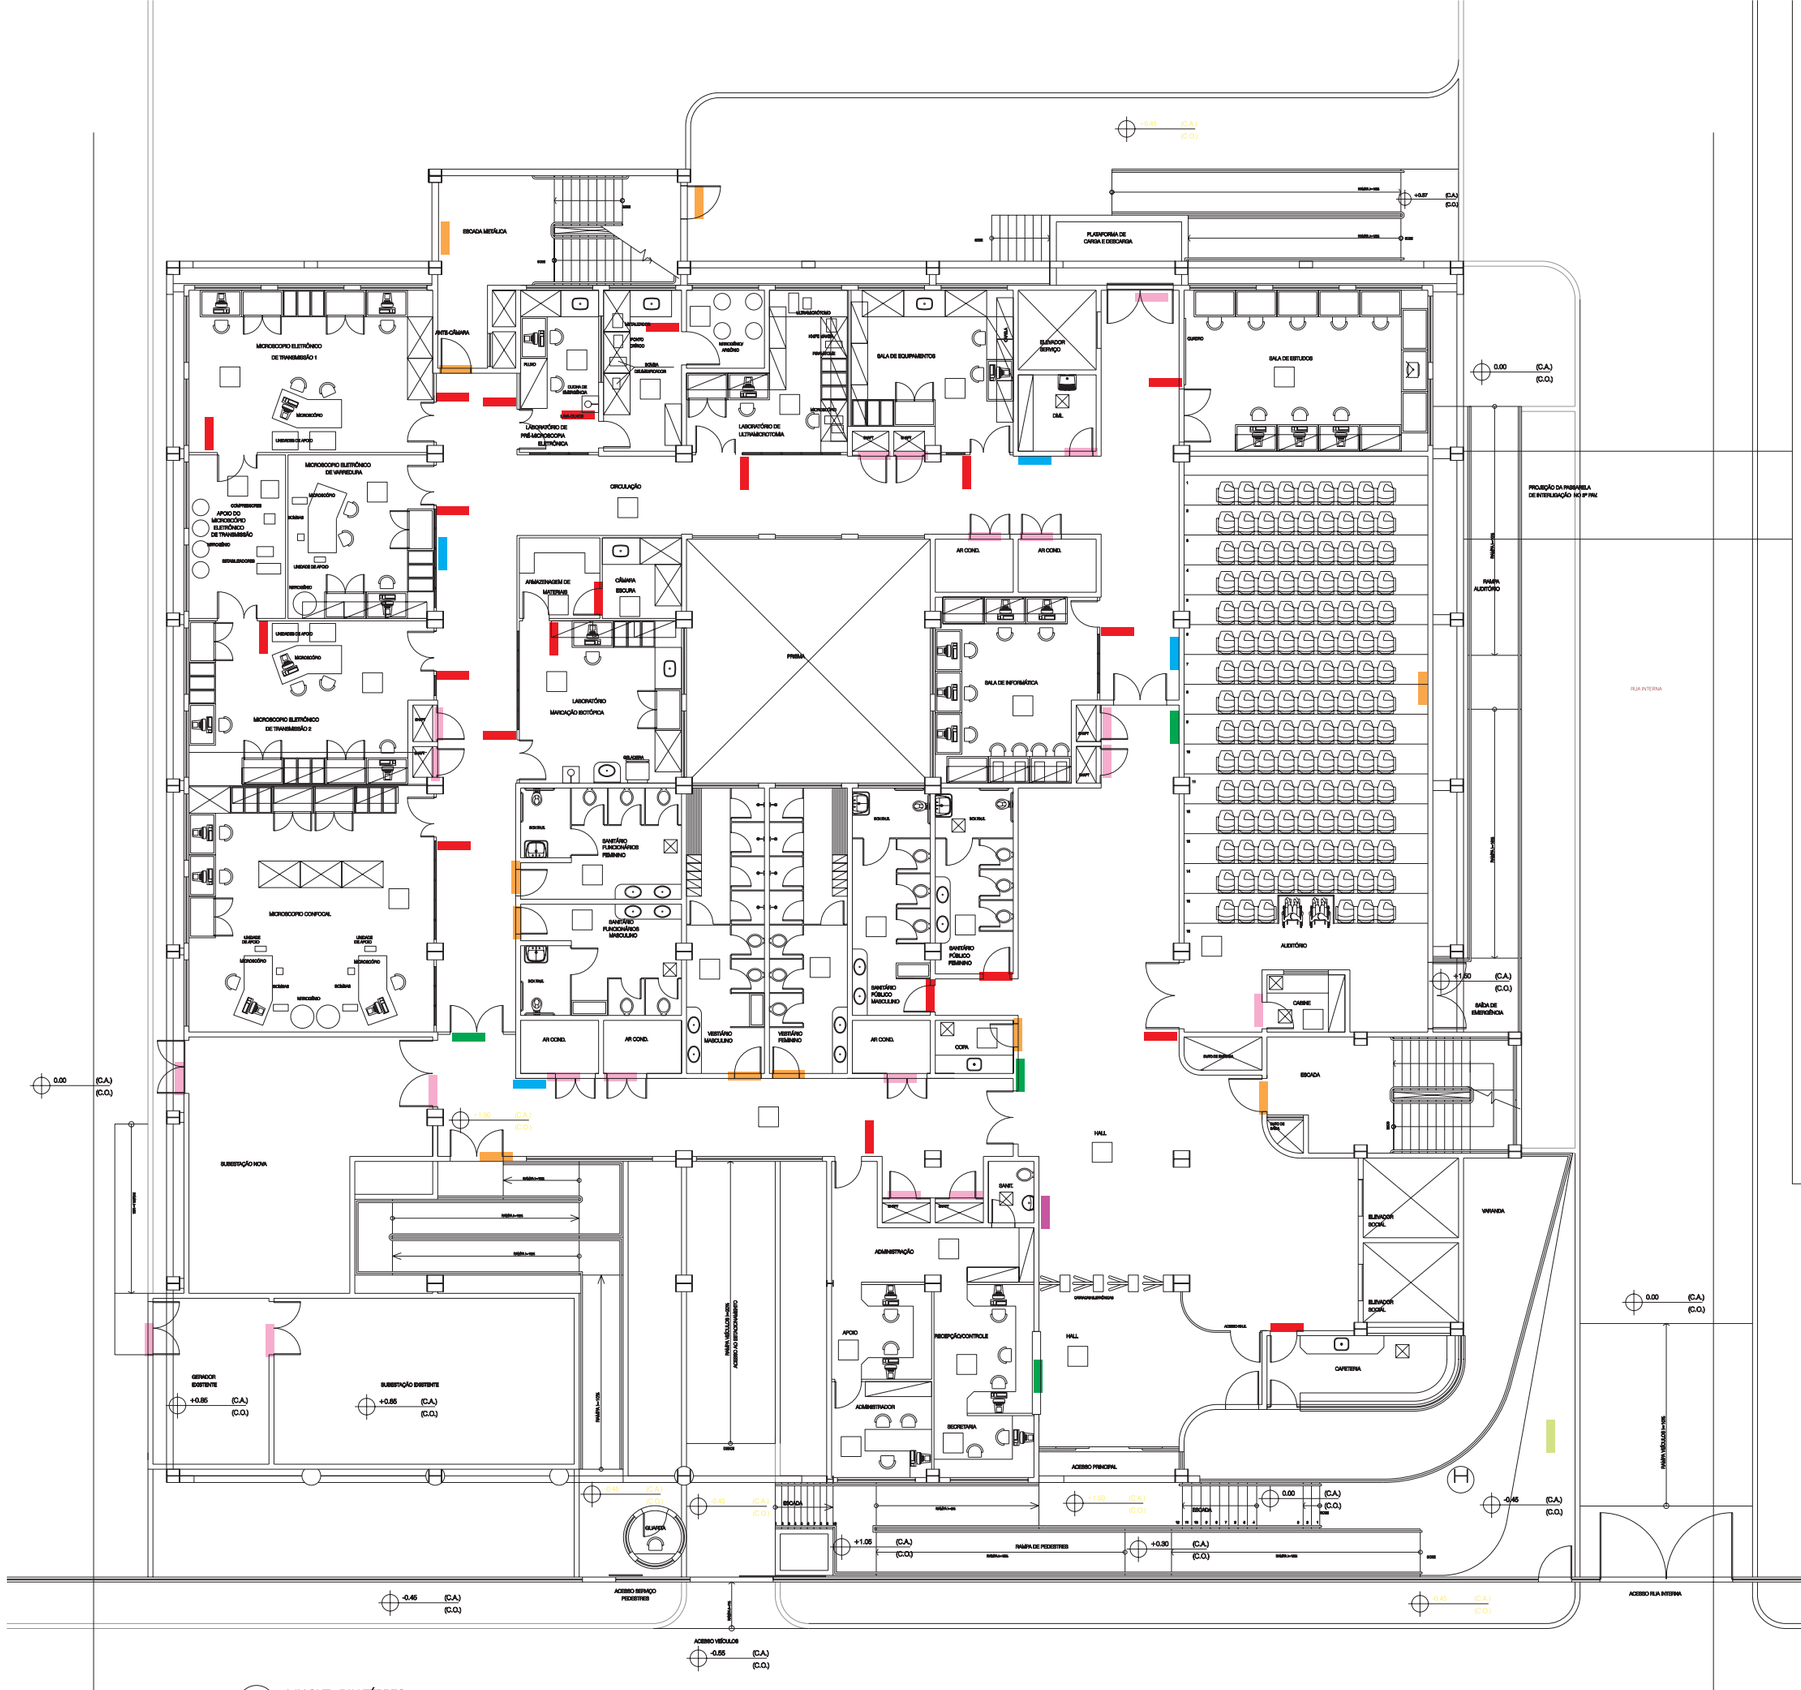

01 LAY OUT - PAV. TÉRREO

ESC: 1/100 (ref. planta matriz)

1º andar - Térreo

Tipo de placas	Quantitativo
Placa de porta - PP	20
Placa de Glifo - PG	14
Placa serviços - PS	20
Placa identificação de setor - PIS	05
Placa Direcional - PD	04
Quadro Geral - QG	01
Totem Externo - TE	01