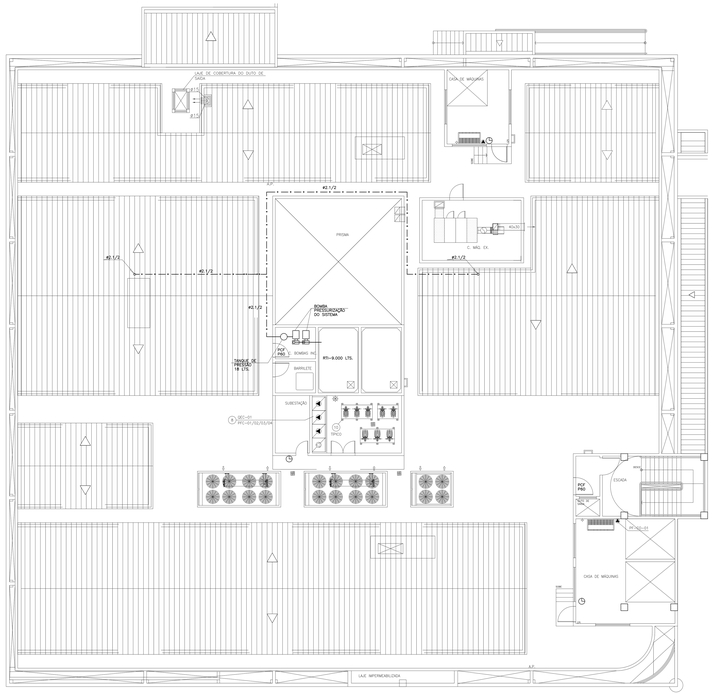


NOTA COMPLEMENTAR

1 – PARA SIMBOLOGIA E NOTAS VER DESENHO 1744–INC01

| | | | |
|---|---|---|---|
| | | | |
| | | | |
| 01 | PROJETO EXECUTIVO | RAMOS | 17/08/2008 |
| 00 | EMISSÃO INICIAL | COSTA | 29/06/2008 |
| | Modificação: | Desenho: | Data: |

Revisões

Aprovação do responsável pelo Unidade c/ carimbo: | Data:

UNIVERSIDADE DO ESTADO DO RIO DE JANEIRO
PREFEITURA DOS CAMPI/DEMOP

| | | |
|---|---|---|
| Obra: LABORATÓRIOS DE CADEIRAS BÁSICAS - COBERTURA | Arquivo DWG: PRCMONIT | LCB 107 |
| Contratante: FCM / IBRAG | Prancha: 07 | |
| Conteúdo: INSTALAÇÃO DE COMBATE A INCÊNDIO | Escala: 1/75 | |
| Assunto: PLANTA BAIXA | Data: 26/06/08 | |
| | Desenhista: COSTA | |

1744–INC05

| LAYER | ITEM |
|---|---|
| COR | ITEM |
| YELLOW | 0.00 |
| GREEN | 0.00 |
| CYAN | 0.00 |
| BLUE | 0.00 |
| MAGENTA | 0.40 |
| RED | 0.00 |
| 08 | 0.00 |
| 09 | 0.00 |
| 40 | 0.00 |

ESC.PLOT=1/50