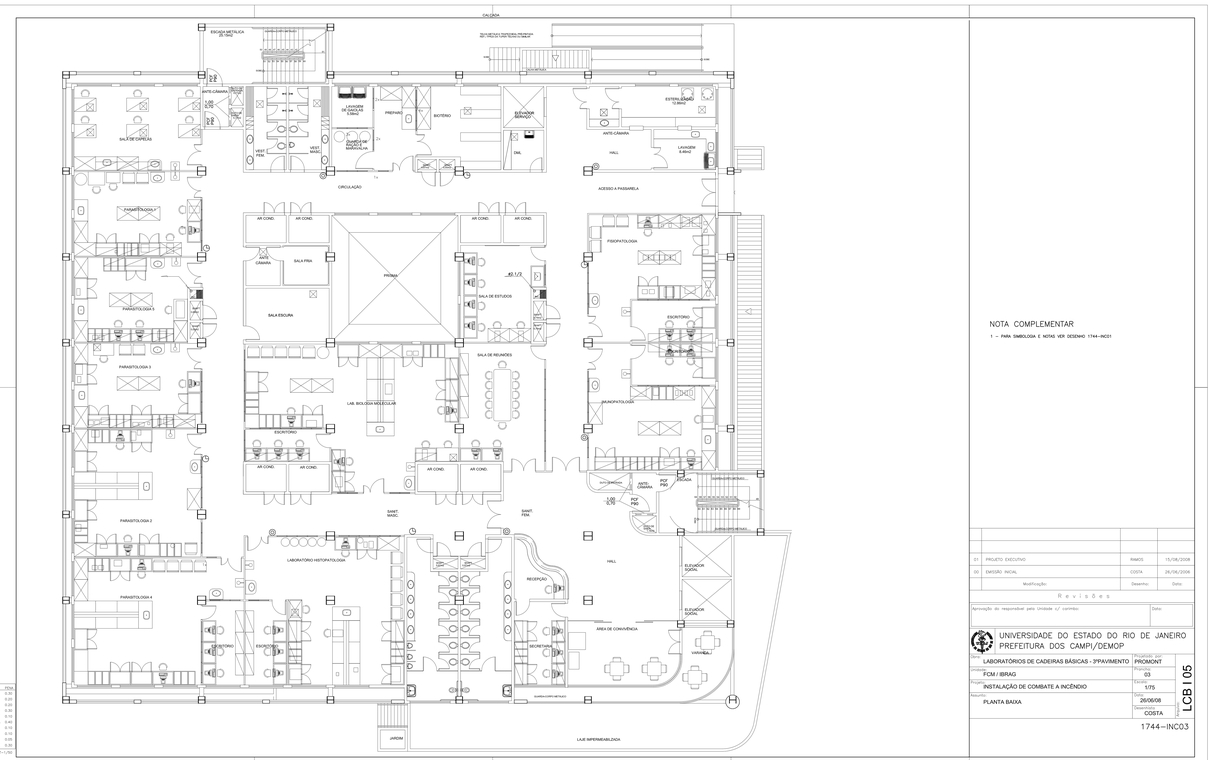

NOTA COMPLEMENTAR

1 – PARA SIMBOLOGIA E NOTAS VER DESENHO 1744–INC01

01	PROJETO EXECUTIVO	RAMOS	15/08/2008
00	EMISSÃO INICIAL	COSTA	26/06/2008
	Modificação:	Desenho:	Data:

Revisões

Aprovação do responsável pela Unidade c/ carimbo: | Data:

UNIVERSIDADE DO ESTADO DO RIO DE JANEIRO
PREFEITURA DOS CAMPI/DEMOP

LABORATÓRIOS DE CADEIRAS BÁSICAS - 3ºPAVIMENTO	Projetado por: PROMONT	LCB 105
FCM / IBRAG	Revisão: 03	
INSTALAÇÃO DE COMBATE A INCÊNDIO	Escala: 1/75	
PLANTA BAIXA	Data: 26/06/08	
	Desenhado por: COSTA	

1744–INC03