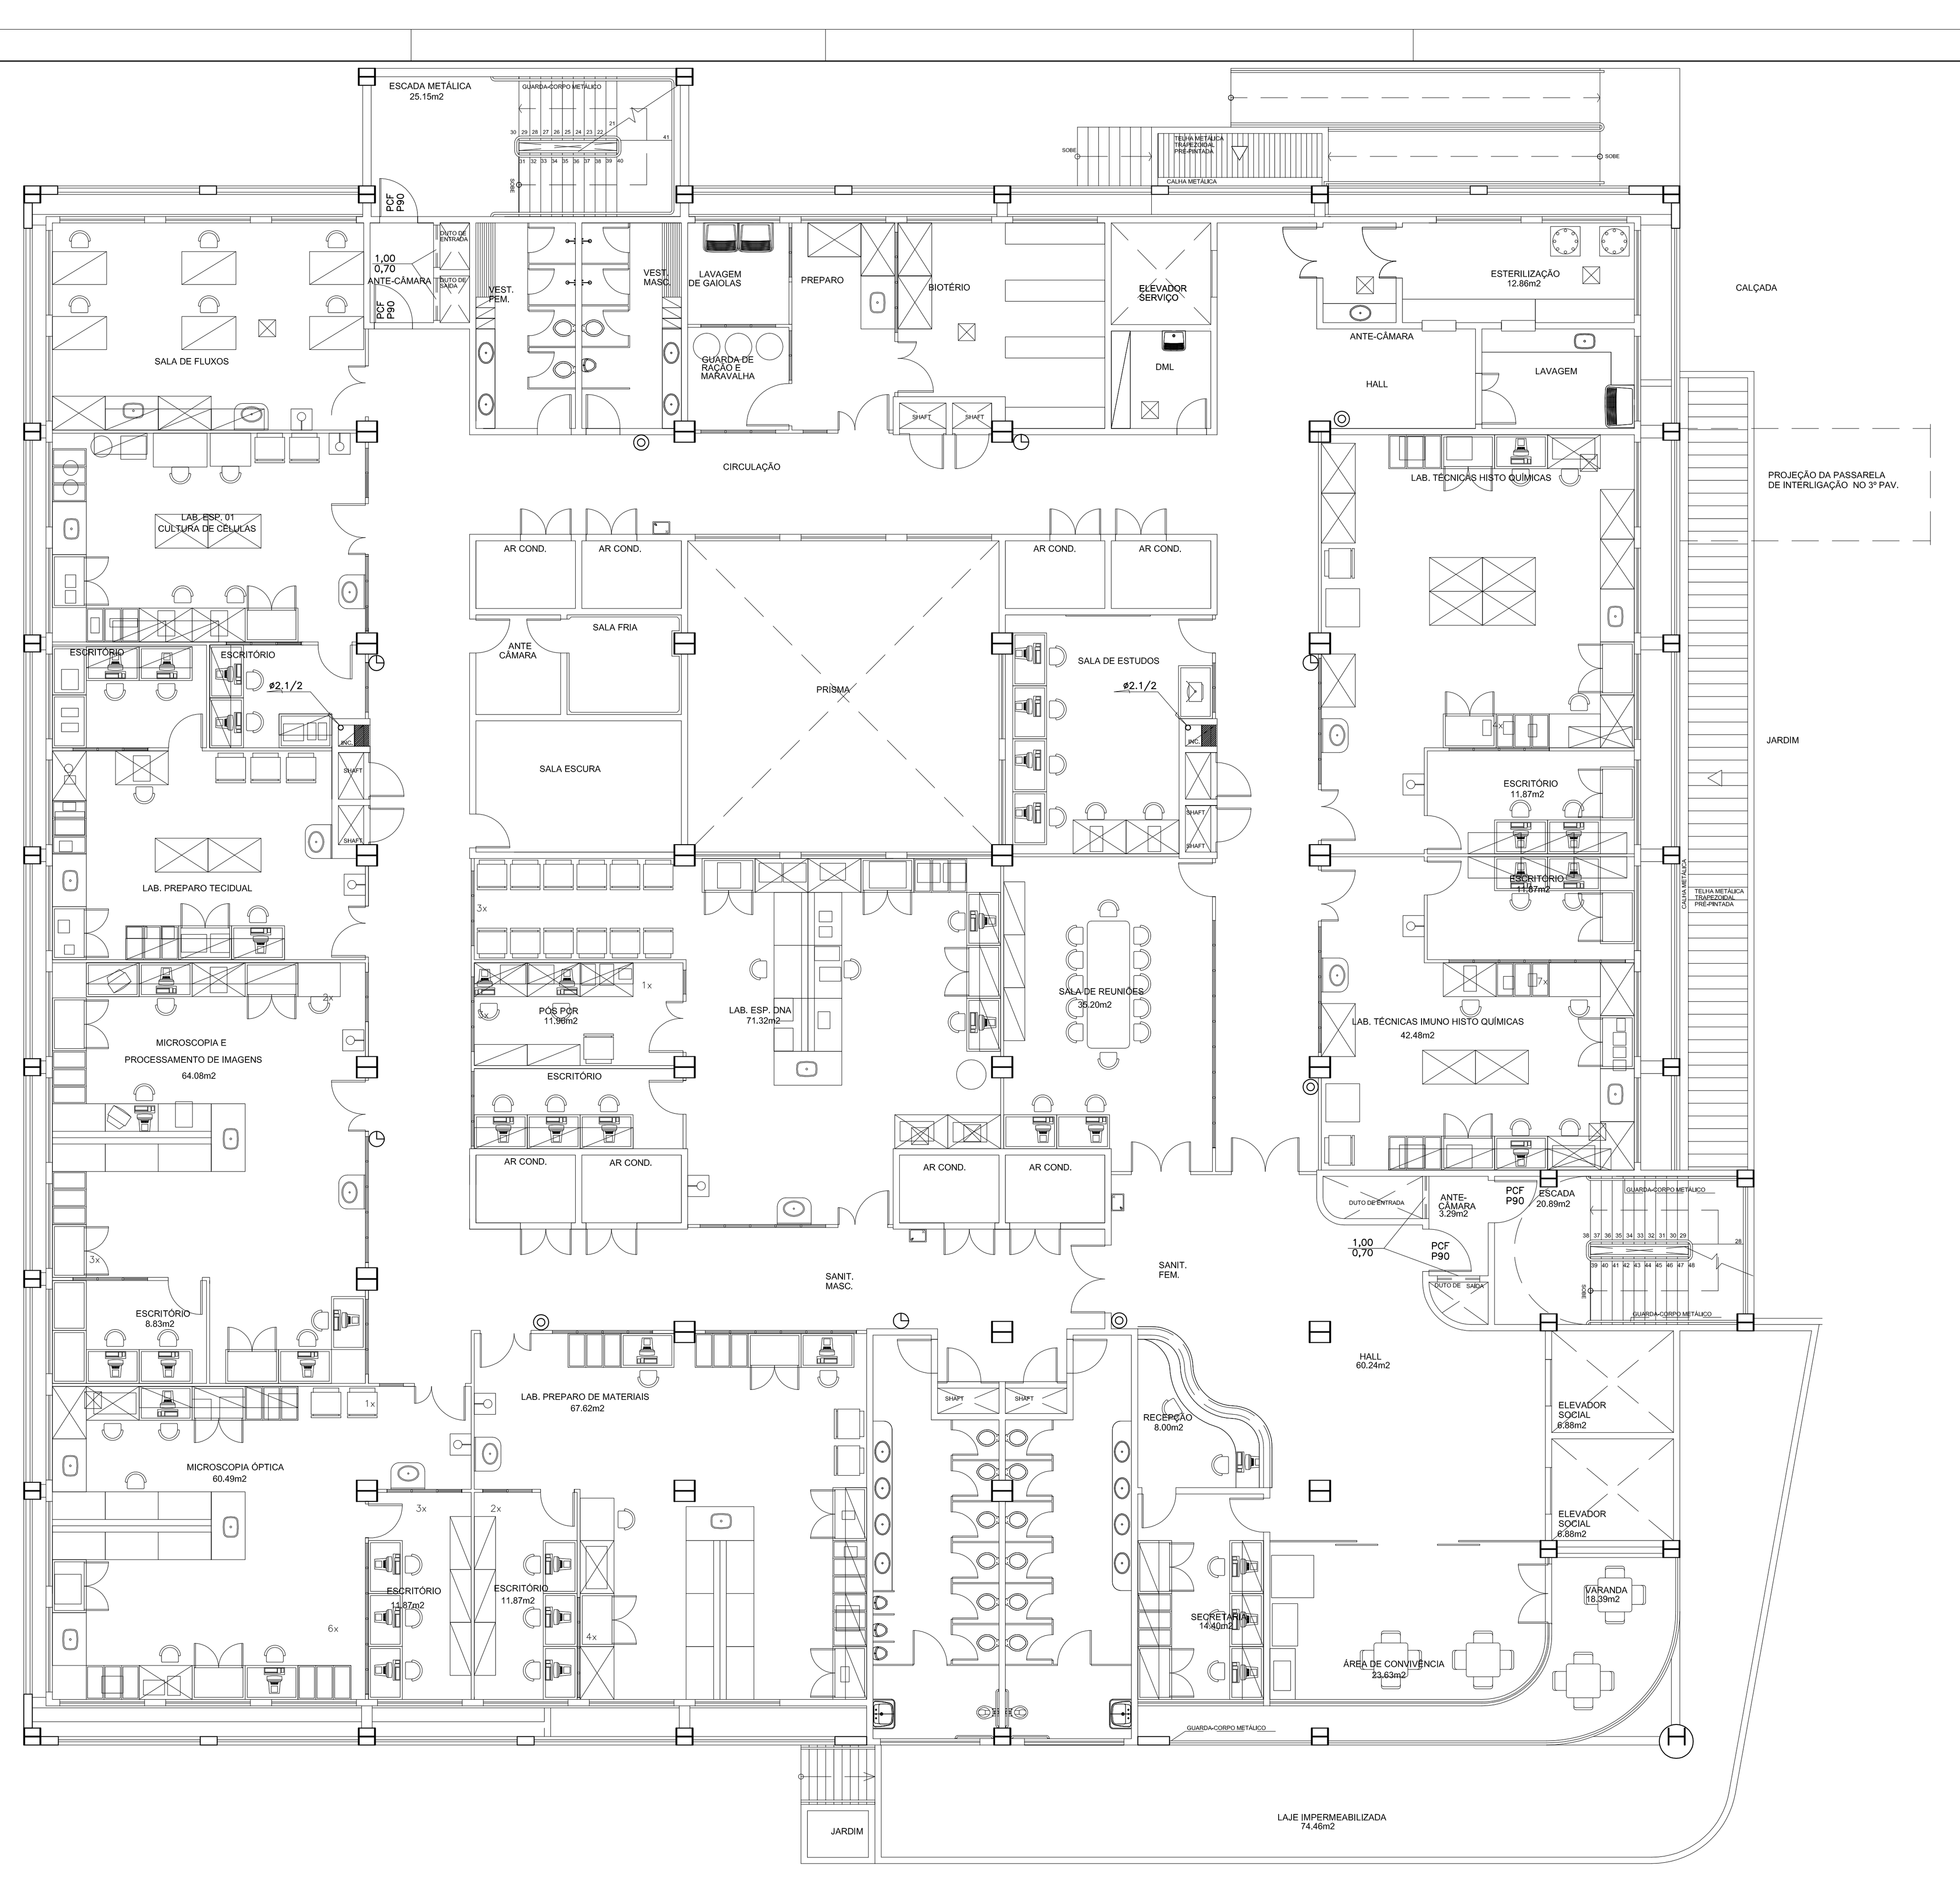

NOTA COMPLEMENTAR

1 – PARA SIMBOLOGIA E NOTAS VER DESENHO 1744–INC01

	Modificação:	Desenho:	Data:
01	PROJETO EXECUTIVO	RAMOS	15/08/2008
00	EMISSÃO INICIAL	COSTA	26/06/2008

Revisões

Aprovação do responsável pela Unidade c/ carimbo:

Data:

UNIVERSIDADE DO ESTADO DO RIO DE JANEIRO
PREFEITURA DOS CAMPI/DEMOP

Obra: LABORATÓRIOS DE CADEIRAS BÁSICAS - 2ºPAVIMENTO

Projetado por: PROMONT

Unidade: FCM / IBRAG

Prancha: 02

Projeto: INSTALAÇÃO DE COMBATE Á INCÊNDIO

Escala: 1/75

Assunto: PLANTA BAIXA

Data: 26/06/08

Desenhista: COSTA

Arquivo: LCB I 04

1744–INC02