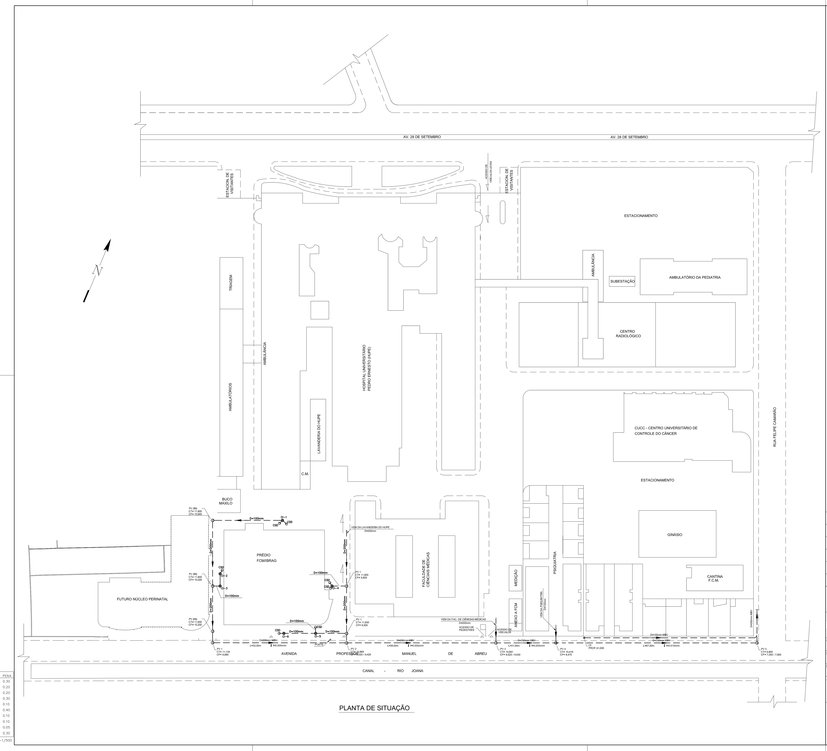

PLANTA DE SITUAÇÃO

ESCALA	
CIP	1/125
REC	0,10
RG CM	0,60
CAIXA	0,20
TUBO	0,10
N.A.	0,10
MÃO/DATA	0,40
BHTE	0,10
DE	0,10
PV	0,20
PI	0,20

DE-PLAN-1/1000

Nº	Modificação	Desenho	Data
01	PROJETO EXECUTIVO	RAMOS	16/08/2008
00	EMISSÃO INICIAL	RAMOS	26/06/2008

Revisões

Aprovação do responsável pela Unidade e/ carimbo | Data

UNIVERSIDADE DO ESTADO DO RIO DE JANEIRO
PREFEITURA DOS CAMPI/DEMOP

Obra: LABORATÓRIOS DE CADEIRAS BÁSICAS	Projeto nº: PROMONT
Unidade: FCM / IBRAG	Projetista: 06
Assunto: INSTALAÇÃO DE ESGOTO	Escala: 1/75
Desenho: PLANTA DE SITUAÇÃO	Data: 26/06/08
	Desenhista: RAMOS

1744-IS07

LCB ESG 01