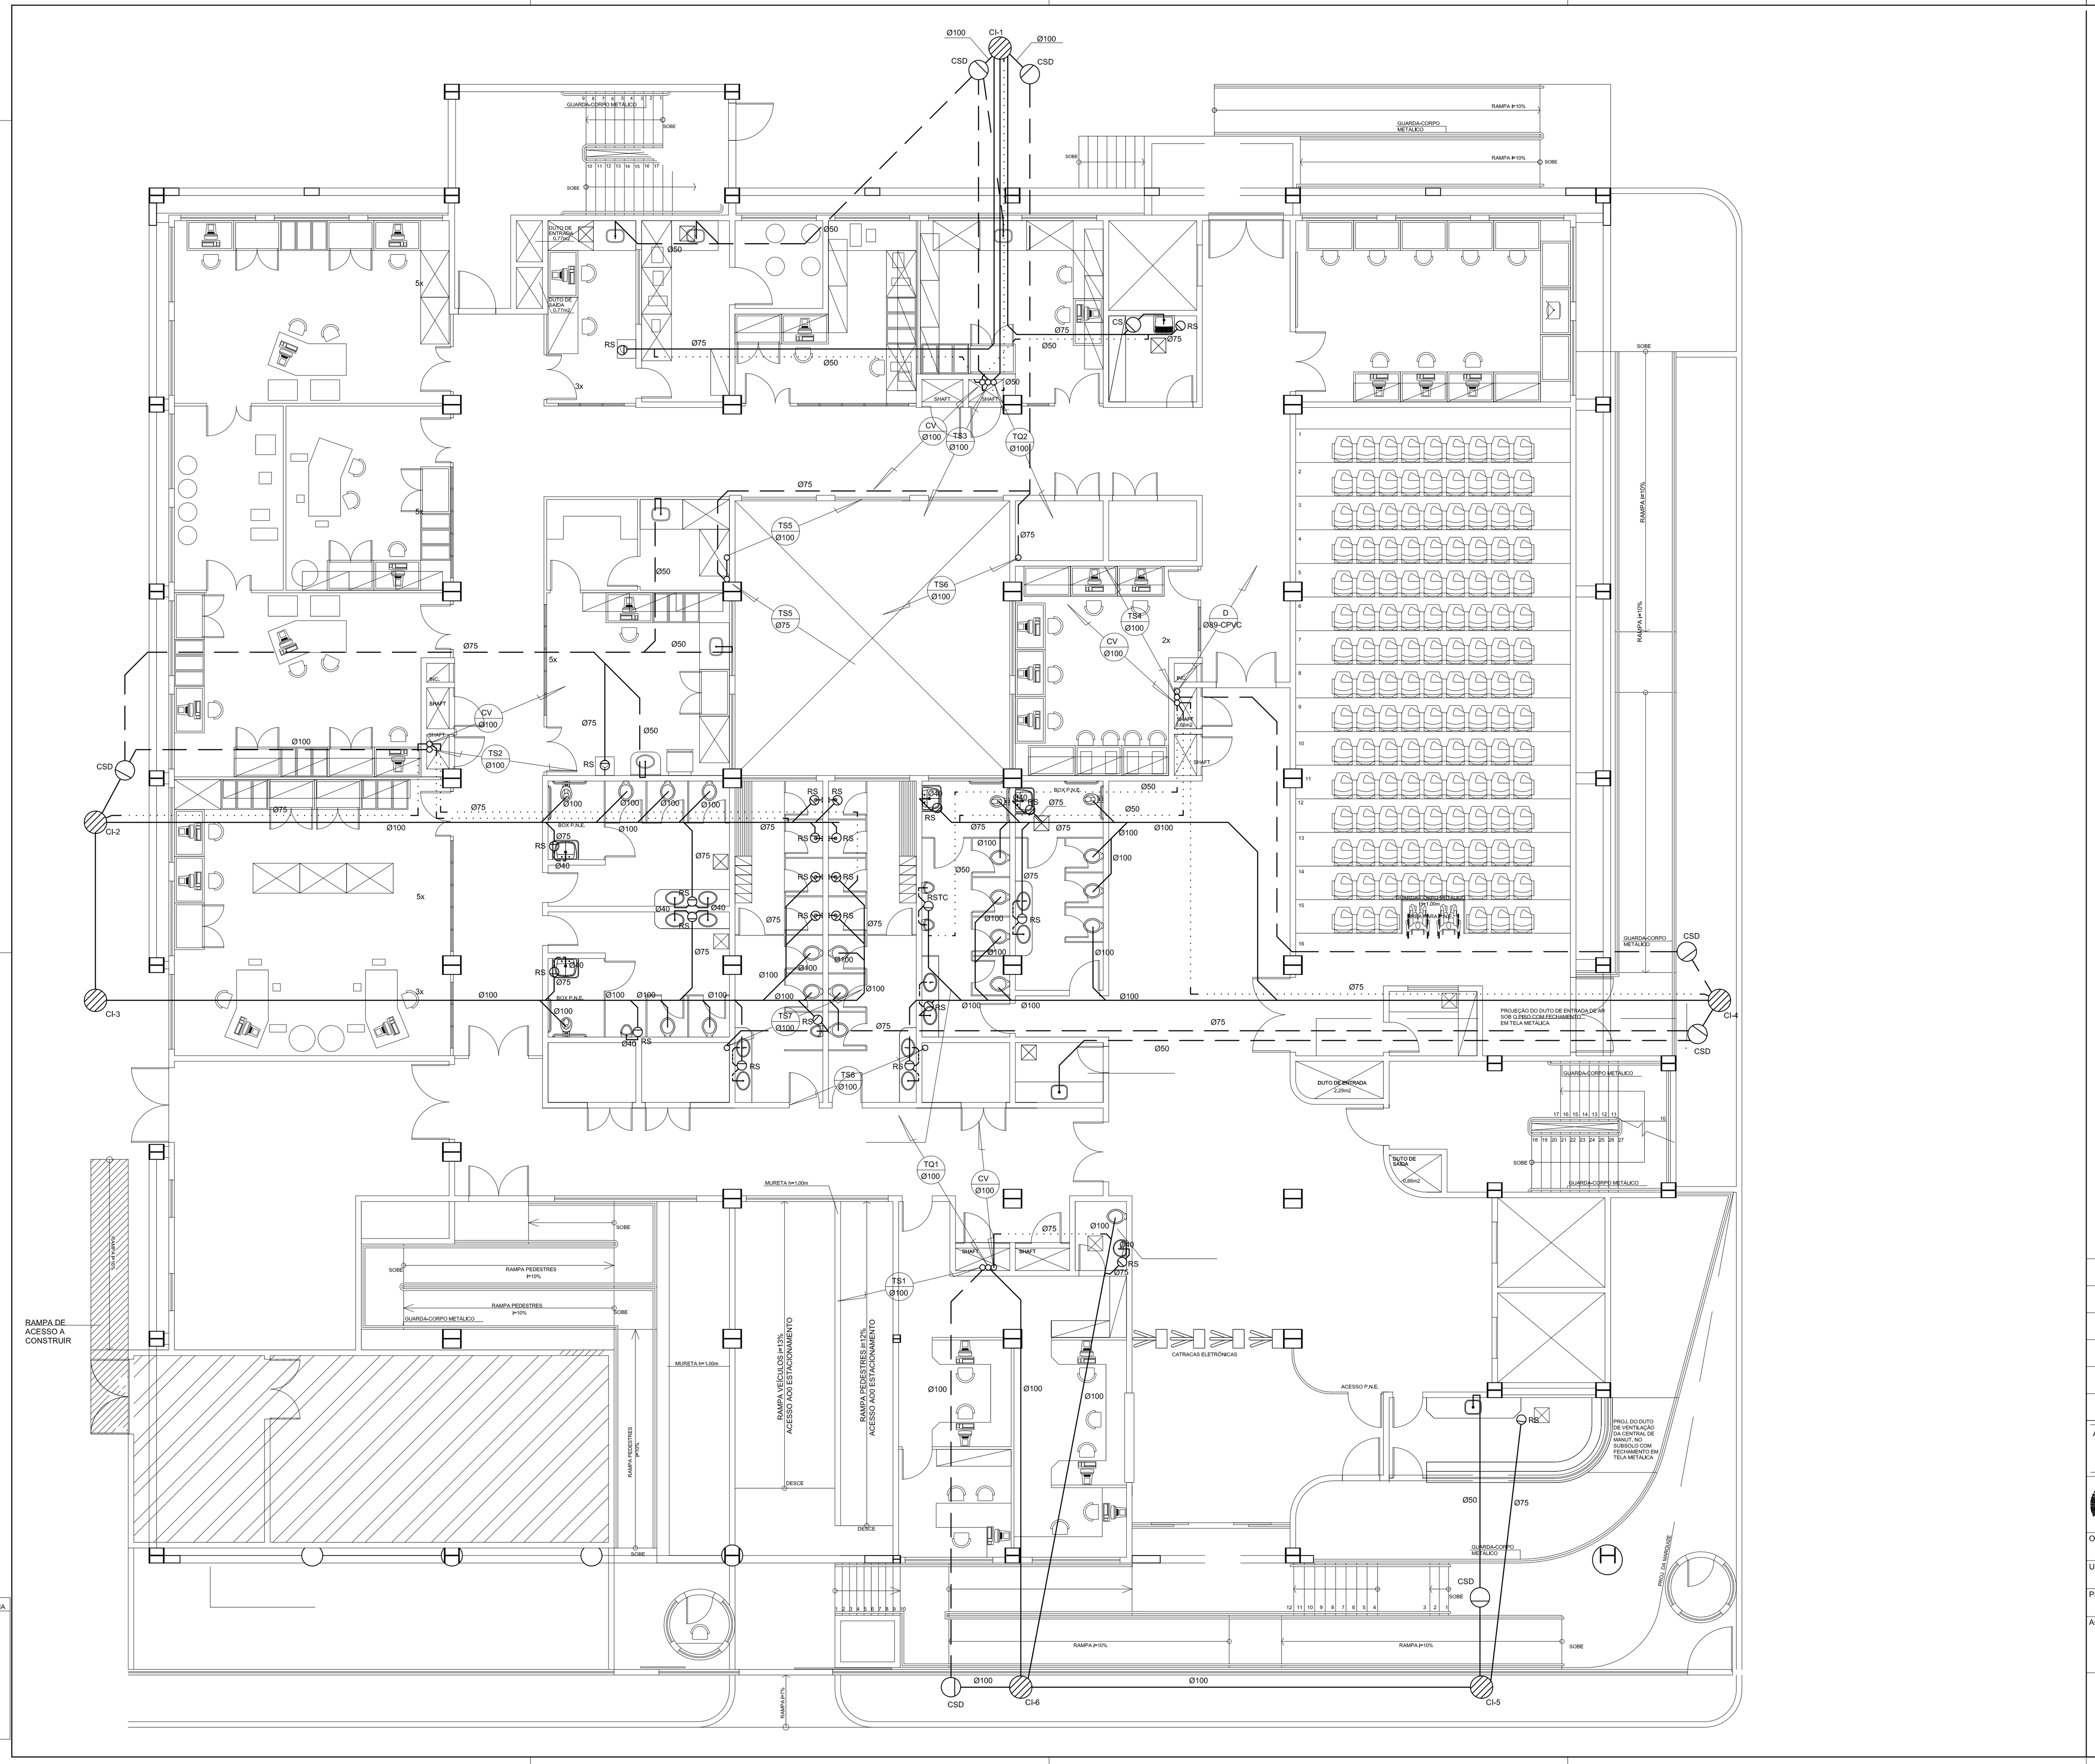

SIMBOLOGIA

- TUBULAÇÃO PARA PHYTON
- TUBULAÇÃO PARA ÁGUAS PLUVIAIS
- TUBULAÇÃO DE ESGOTO PRIMÁRIO
- TUBULAÇÃO DE ESGOTO SECUNDÁRIO
- TUBULAÇÃO DE VENTILAÇÃO
- RS — RALO SIFONADO
- RS/TC — RALO SIFONADO COM TAMPA CEGA
- RH — RALO HEMISFÉRICO
- R — RALO SIMPLES
- B — BUJÃO
- TO — TUBO OPERCULADO
- TUBULAÇÃO QUE SOBE
- TUBULAÇÃO QUE DESCE
- CS — CAIXA SIFONADA
- CGD — CAIXA SIFONADA DUPLA
- C.A. — CAIXA DE AREIA
- C.I. — CAIXA DE INSPEÇÃO

NOTAS

1 - TODAS AS TUBULAÇÕES SERÃO EM PVC RÍGIDO, SÉRIE "R", FABRICAÇÃO TIGRE, EXCETO ONDE INDICADO, QUE SERÁ EM FERRO FUNDIDO.

2 - A TUBULAÇÃO SERÁ SOB A LAJE DE PISO

3 - AS TUBULAÇÕES HORIZONTAIS COM DIÂMETRO IGUAL OU SUPERIOR A 100mm, SERÃO INSTALADAS COM DECLIVIDADE MÍNIMA DE 1%.

4 - AS TUBULAÇÕES HORIZONTAIS COM DIÂMETRO IGUAL OU INFERIOR A 75mm, SERÃO INSTALADAS COM DECLIVIDADE MÍNIMA DE 2%.

5 - PARA LOCAÇÃO DOS PONTOS VER PROJETO DE ARQUITETURA.

6 - O MEMORIAL DESCRITIVO É PARTE INTEGRANTE DO PROJETO E COMO TAL DEVE SER CONSULTADO PARA EXECUÇÃO DOS SERVIÇOS.

7 - ESTÁ PREVISTA A RECIRCULAÇÃO DOS EFLUENTES DOS DESTILADORES PARA A CAIXA D'ÁGUA SUBTERRÂNEA. PREVER A INSTALAÇÃO DE TORNEIRA DE BÓIA TIPO MACHO NO RESERVATÓRIO E SAÍDA PARA EXTRAVASOR NA LINHA DA TUBULAÇÃO, CONFORME DESENHO 1744-IS06.

01	PROJETO EXECUTIVO	RAMOS	16/08/2008
00	EMISSÃO INICIAL	COSTA	26/06/2008
	Modificação:	Desenho:	Data:

Revisões

Aprovação do responsável pela Unidade c/ carimbo: — Data:

UNIVERSIDADE DO ESTADO DO RIO DE JANEIRO
PREFEITURA DOS CAMPI/DEMOP

Obra: LABORATÓRIOS DE CADEIRAS BÁSICAS - TÉRREO	Projetado por: PROMONT
Unidade: FCM / IBRAG	Prancha: 01
Projeto: INSTALAÇÃO DE ESGOTO	Escala: 1/75
Assunto: PLANTA BAIXA	Data: 26/06/08
	Desenhista: COSTA

Arquivo: LCB ESG 03

1744-IS01