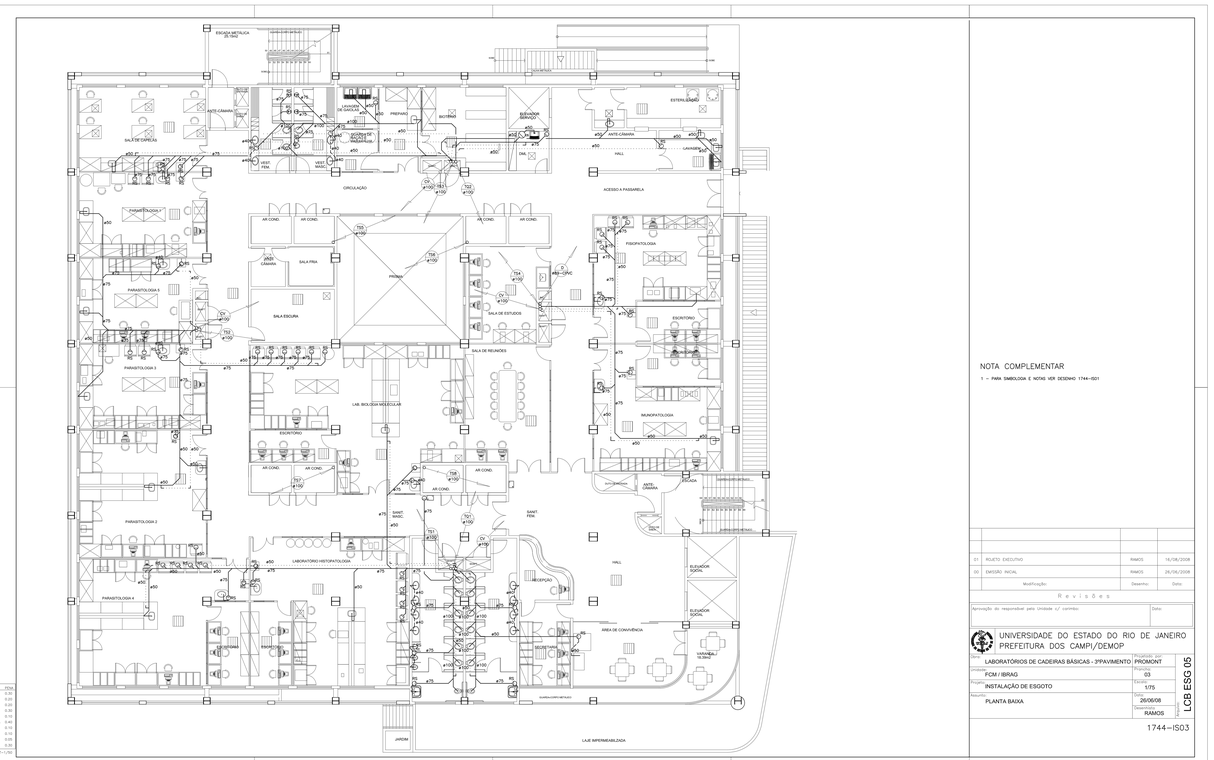

LEGENDA	
CONC.	ITONG
ALVENARIA	0,15
YELLOW	0,20
GREEN	0,25
CYAN	0,30
BLUE	0,35
MAGENTA	0,40
WHITE	0,45
08	0,50
09	0,55
40	0,60

ESC.PLOT.= 1/50

NOTA COMPLEMENTAR

1 - PARA SIMBOLOGIA E NOTAS VER DESENHO 1744-IS01

01	PROJETO EXECUTIVO	RAMOS	15/08/2008
00	EMISSÃO INICIAL	RAMOS	29/06/2008
	Modificação:	Desenho:	Data:

Revisões

Aprovação do responsável pela Unidade c/ carimbo: Data:

UNIVERSIDADE DO ESTADO DO RIO DE JANEIRO
PREFEITURA DOS CAMPI/DEMOP

Obra: LABORATÓRIOS DE CADEIRAS BÁSICAS - 3ºPAVIMENTO	Projetista: PROMONT	LCB ESG 05
Contratante: FCM / IBRAG	Projeto Nº: 03	
Conteúdo: INSTALAÇÃO DE ESGOTO	Escala: 1/75	
Assunto: PLANTA BAIXA	Data: 26/06/08	
	Desenhista: RAMOS	

1744-IS03