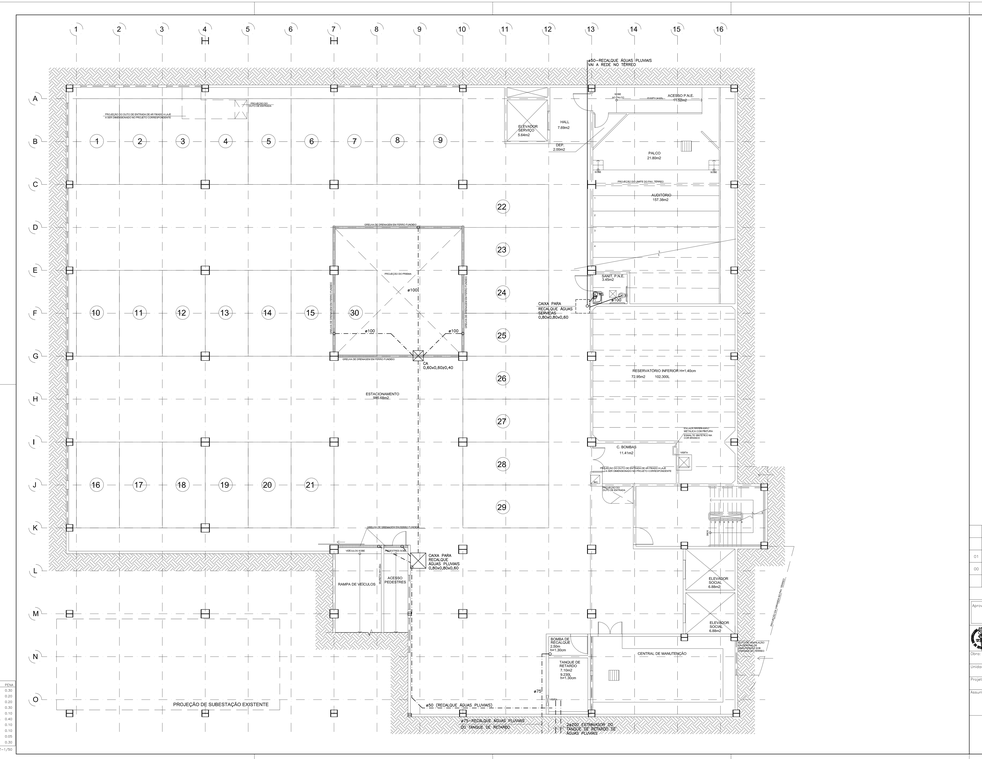

NOTA COMPLEMENTAR

1 - Para SIMBOLOS E NOTAS VER DESENHO 1744-IS01

01	PROJETO EXECUTIVO	RAMOS	16/08/2008
00	EMISSÃO INICIAL	RAMOS	26/06/2008
	Modificação:	Desenho:	Data:

Revisões

Aprovação do responsável pela Unidade c/ carimbo: | Data:

UNIVERSIDADE DO ESTADO DO RIO DE JANEIRO
PREFEITURA DOS CAMPI/DEMOP

Projeto: LABORATÓRIOS DE CADEIRAS BÁSICAS - SUBSOLO		Projetado por: PROMONT	LCB ESG 02
Unidade: FCM / IBRAG		Escala: 06	
Projeto: INSTALAÇÃO DE ESGOTO		Escala: 1/75	
Assunto: PLANTA BAIXA		Data: 26/06/08	
		Desenhado por: RAMOS	

1744-IS06