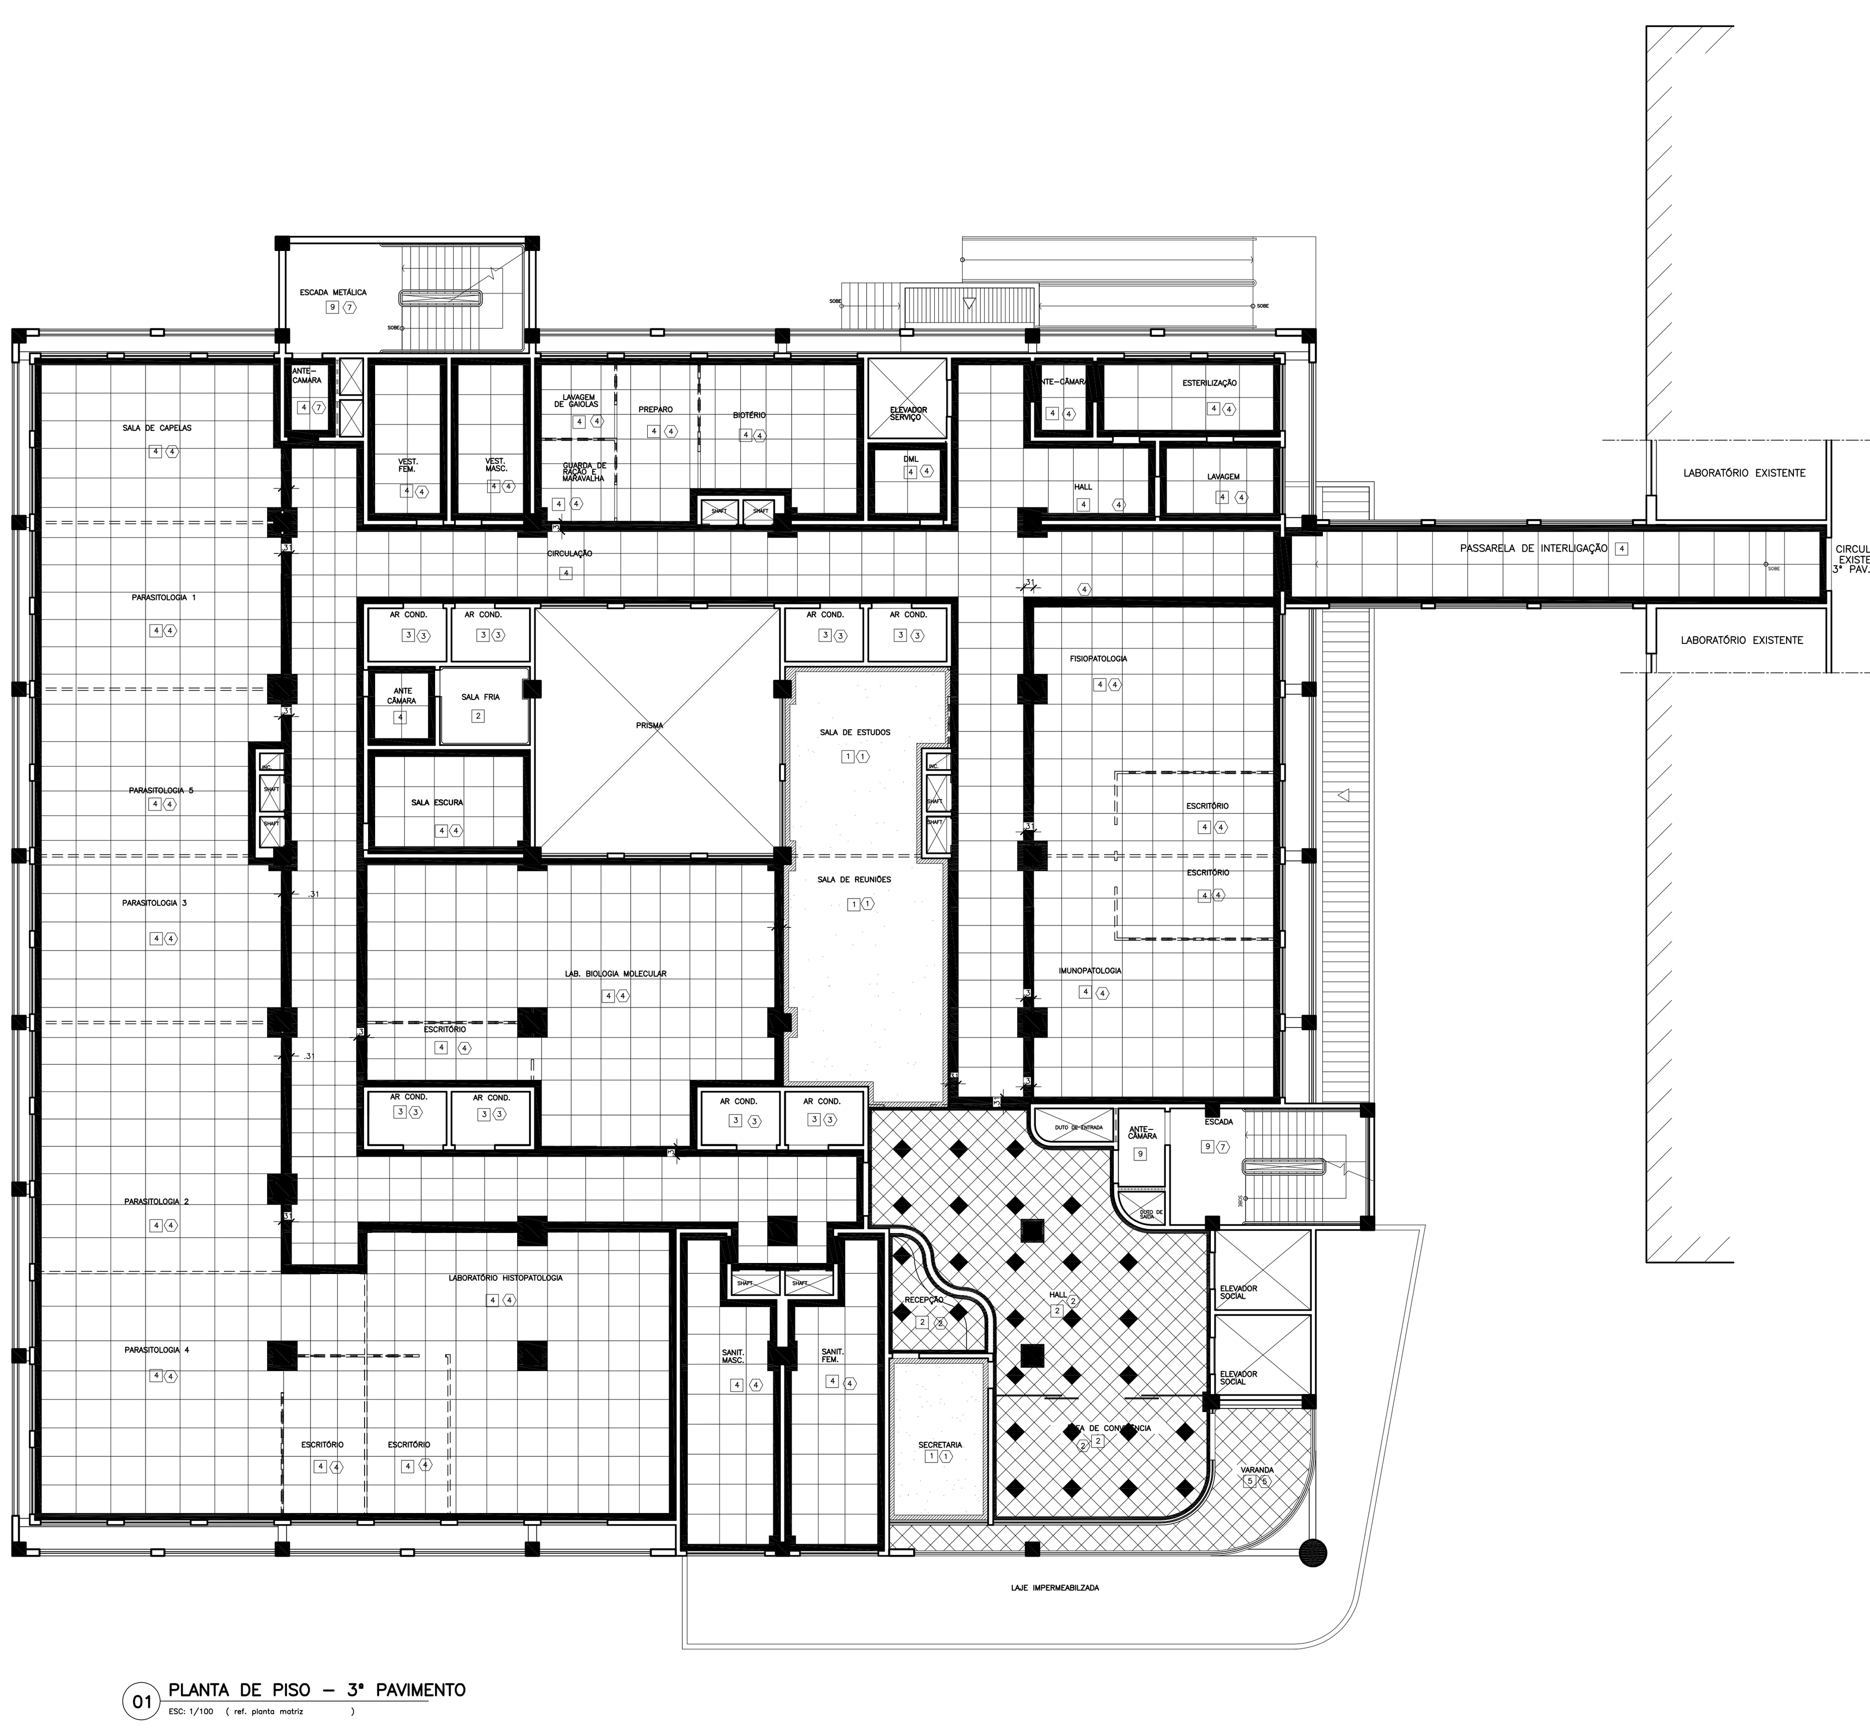

01 PLANTA DE PISO – 3º PAVIMENTO

ESC. 1/100 (ref. planta matriz)

PISO:

1 - PISO VINÍLICO EM MANTA NA COR POLAR GREY COM TABEIRA L=15cm NA COR GREY TIPO PAVIFLOOR LINHA ELITE DA FADEMAC OU SIMILAR
2 - PISO EM PLACAS DE GRANITO POLIDO 40x40cm e=3cm NA COR NEW BIANCO ROMANO COM TABEIRA L=10cm E DETALHES NA COR AZUL DO MAR DA GRAMIL OU SIMILAR
3 - PISO EM CIMENTADO ÁSPERO
4 - PISO DE ALTA RESISTÊNCIA MOLDADO "IN LOCO" EM CIMENTO ESTRUTURAL BRANCO E CORANTES A DEFINIR, COM TABEIRA L=20cm NO MESMO MATERIAL
5 - PISO EM PLACAS DE GRANITO NÃO POLIDO 40x40cm NA COR CINZA ANDORINHA
6 - PISO EM CHAPA METÁLICA CORRUGADA COM PINTURA ESMALTE SINTÉTICO ACETINADO NA COR BRANCO
7 - PISO EM CONCRETO ACABADO
8 - PISO EM TÁBUA CORRIDA DE MADEIRA FREIJÓ L=20cm E E=2,5cm,ACABAMENTO ENVERNIZADO, COM ENCAIXE TIPO MACHO E FÊMEA SOBRE ESTRUTURA EM MADEIRA
9 - PISO EM BORRACHA SINTÉTICA TEF.: 4045 DA PLURIGOMA OU SIMILAR, SOBRE CHAPA METÁLICA
10 - CONTRAPISO COM REVESTIMENTO A SER ESPECIFICADO PELO FABRICANTE DO EQUIPAMENTO
11 - VEGETAÇÃO DE FORRAÇÃO TIPO GRAMA
12 - BLOCO INTERTRAVADO NA COR NATURAL TIPO BLOKRET OU SIMILAR

RODAPÉ:

1 - RODAPÉ EM MANTA VINÍLICA NA COR GREY LINHA ELITE COM h=10cm
2 - RODAPÉ EM GRANITO POLIDO NA COR AZUL DO MAR DA GRAMIL OU SIMILAR h=10cm
3 - RODAPÉ EM CIMENTADO ÁSPERO h=10cm
4 - RODAPÉ EM ARGAMASSA DE ALTA RESISTÊNCIA TIPO MEIA-CANA h=10cm, COM CIMENTO ESTRUTURAL BRANCO E CORANTES A SEREM DEFINIDOS
5 - RODAPÉ EM GRANITO NÃO POLIDO h=10cm
6 - RODAPÉ EM MADEIRA COM ACABAMENTO BOLEADO ENVERNIZADO h=7
7cm
7 - RODAPÉ EM BORRACAHA SINTÉTICA REF.: 40455 DA PLURIGOMA OU SIMILAR COM h=10cm

Nº	Modificação:	Desenho:	Data:
02	ALTERAÇÕES CONFORME SOLICITAÇÕES DA DEMOP	ARQHOS	10/05/06
01	ALTERAÇÕES CONFORME SOLICITAÇÕES DA DEMOP	ARQHOS	10/04/06
00	EMISSÃO INICIAL	ARQHOS	20/03/06

R e v i s õ e s

Aprovação do responsável pela Unidade c/ carimbo: | Data:

UNIVERSIDADE DO ESTADO DO RIO DE JANEIRO
PREFEITURA DOS CAMPI/DEMOP

Obra: LABORATÓRIOS DE CADEIRAS BÁSICAS	Projetado por: DIARQ/DEMOP
Unidade: FCM / IBRAG	Prancha: 21/30
Projeto: ARQUITETURA - EXECUTIVO	Escala: 1/100
Assunto: PLANTA DE PISO - 3º PAVIMENTO	Data: 26/07/06
	Desenhista: ARQHOS

Arquivo: LCB A 20

Arquitetura:
ARQHOS Consultoria e Projetos
Av. Franklin Roosevelt. gr. 310 – Castelo – RJ
tels. (0 XX 21) 2220–8453 2533–4930 2240–4360 2544–3812
e–mail: arqhos@arqhos.com.br