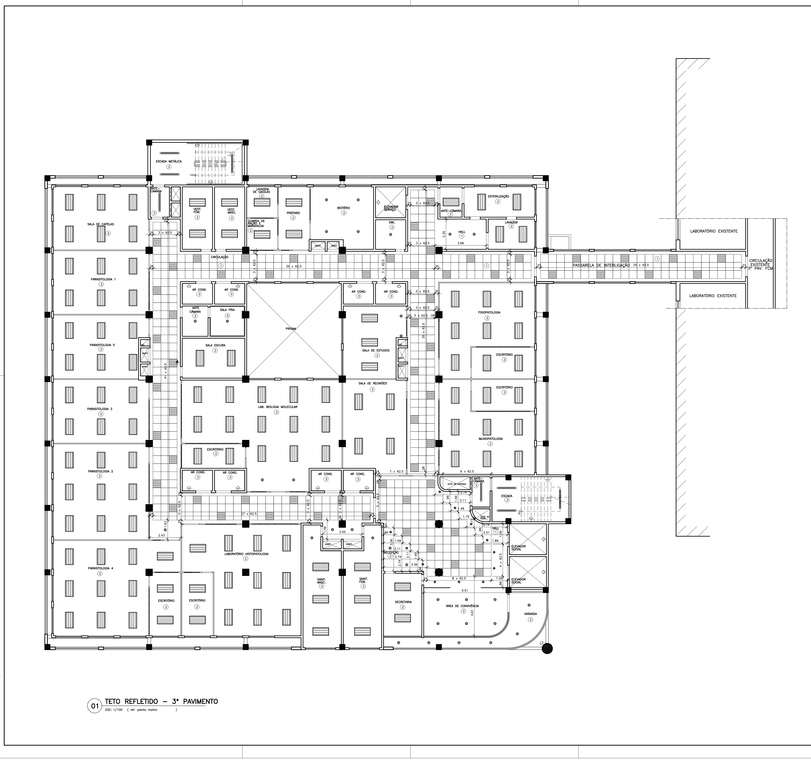

01 TETO REFLETIDO – 3º PAVIMENTO
ESC.: 1/100 (ref. planta matriz)

LEGENDA

LUMINÁRIA DE EMBUTIR PARA LÂMPADA FLUORESCENTE, ALETADA, COM REFLETOR DA CHAPA DE AÇO GALVA E PINTURA NA COR BRANCA E COM ALETAS DE ALUMÍNIO ANODIZADO/PINTADO, LENTE ACRÍLICA, REF. 2701 DA ITAM ILUMINAÇÃO OU SIMILAR

LUMINÁRIA DE SOBREPOR PARA LÂMPADA FLUORESCENTE, EM CHAPA DE AÇO GALVA E PINTURA NA COR BRANCA E COM ALETAS DE ALUMÍNIO ANODIZADO/PINTADO, LENTE ACRÍLICA, REF. 2012 DA ITAM ILUMINAÇÃO OU SIMILAR

LUMINÁRIA DE EMBUTIR PARA LÂMPADA FLUORESCENTE, ALETA, LENTE ACRÍLICA, REF. 2702 DA ITAM ILUMINAÇÃO OU SIMILAR

LUMINÁRIA CIRCULAR DE EMBUTIR ORNAMENTAL PARA LÂMPADA MR16 – DICRÓICA COM REFLETOR DE VIDRO, REF. 81C DA PHOEN ILUMINAÇÃO OU SIMILAR

LUMINÁRIA CIRCULAR DE EMBUTIR PARA LÂMPADA DICRÓICA, LUBRILUMINA DECORATIVA, REF. 131 DA ITAM ILUMINAÇÃO OU SIMILAR

LUMINÁRIA CIRCULAR DE EMBUTIR ORNAMENTAL PARA LÂMPADA DICRÓICA, COM PROTETOR DE VIDRO TEMPERADO, COM ARO DECORATIVO, REF. GP521 DA ITAM ILUMINAÇÃO OU SIMILAR

LUMINÁRIA CIRCULAR DE EMBUTIR PARA LÂMPADA INCANDESCENTE/LINHA DECORATIVA, REF. 153 DA ITAM ILUMINAÇÃO OU SIMILAR

LUMINÁRIA CIRCULAR DE SOBREPOR PARA LÂMPADA INCANDESCENTE, EM CHAPA DE AÇO GALVA E PINTURA NA COR BRANCA E COM DIFUSOR EM VIDRO TEMPERADO E JATEADO, COM ACABAMENTO EM ALUMÍNIO REF. BLENDA DA ITAM ILUMINAÇÃO OU SIMILAR

ARANDELA EXTERNA DE SOBREPOR, REDONDA EM CHAPA DE AÇO GALVA E PINTURA NA COR PRETA, LINHA DECORATIVA, REF. ABATO DA ITAM ILUMINAÇÃO OU SIMILAR

ARANDELA DE SINALIZAÇÃO DE USO DA SALA ESCURA

BALIZADOR PARA LÂMPADA INCANDESCENTE LINHA COM GRAU TOTAL DE PROTEÇÃO E ACABAMENTO EM ALUMÍNIO ANODIZADO/PINTADO, REF. PIRIPIRI DA ITAM ILUMINAÇÃO OU SIMILAR

LEGENDA DE ESPECIFICAÇÃO DE MATERIAIS

TETO:
1 - REBASSO TIPO FORRO PACOTE DA
2 - ESTRUTURA METÁLICA EM PERFIL
COM SISTEMA DE SUSPENSÃO TIPO
SUSPANTAC E SANCA DE GESSO COM
3 - MASSA PVA SOBRE MASSA PVA
1 - REBASSO EM GESSO COM PINTURAPVA
2 - ESTRUTURA
3 - PINTURA PVA SOBRE MASSA PVA
4 - ACERTO
5 - PINTURA ACRÍLICA SOBRE ISOLAMENTO

NOTA:

A QUANTIDADE DE CIRCUITOS DE ILUMINAÇÃO LIGADOS AO GERADOR DE EMERGÊNCIA DEVERÃO OBEDECER AS NORMAS VIGENTES.

02	ALTERAÇÕES CONFORME SOLICITAÇÕES DA DEMOP	ARQHOS	10/05/06
01	ALTERAÇÕES CONFORME SOLICITAÇÕES DA DEMOP	ARQHOS	10/04/06
00	EMISSÃO INICIAL	ARQHOS	20/03/06
Nº	Modificação:	Desenho:	Data:

Revisões

Aprovação do responsável pela Unidade e carimbo: Data:

UNIVERSIDADE DO ESTADO DO RIO DE JANEIRO
PREFEITURA DOS CAMPI/DEMOP

Obra: LABORATÓRIOS DE CADEIRAS BÁSICAS - 3ºPAVIMENTO
Localização: FCM / IBRAG
Assunto: ARQUITETURA - EXECUTIVO
Assunto: PLANTA BAIXA - TETO REFLETIDO

Projetado por: DIARQ/DEMOP
Prancha: 17/30
Escala: 1/100
Data: 26/07/06
Desenhista: ARQHOS

LCBA 16

Arquitetura: ARQHOS Consultoria & Projetos
Av. Franklin Roosevelt, gr. 310 – Castelo – RJ
tels. (0 XX 21) 2220-9453 2533-4930 2240-4360 2544-3812
e-mail: arqhos@arqhos.com.br

Cores Pantas Cmi
01 0,10 7
02 0,20 7
03 0,30 7
04 0,40 7
05 0,50 7
06 0,60 7
07 0,70 7
08 0,80 7
09 0,90 7
10 0,95 10
11 0,95 5
12 0,95 0
13 0,90 40
254 0,10 254