

UERJ - HUPE  
HOSPITAL  
UNIVERSITÁRIO  
PEDRO ERNESTO  
Av.28 de setembro,  
77 - Vila Isabel  
Rio de Janeiro - RJ  
Cep: 20.551-030

LOCAL:  
HUPE  
TÍTULO:  
REFORMA DAS FACHADAS  
FACHADAS 5 E 7

PROJ./DES.  
PLANASA

APROVADO:


DATA:  
10.06.08

PRANCHA:


3/7

RE - 01

PROJETO Nº:



**SEPAAC**  
SERVIÇO DE ELABORAÇÃO DE PROJETOS  
E ACOMPANHAMENTO DE PROJETOS  
Tel.: 587-6309 - Fax: 587-6352 - e-mail: sepac\_hupe@ig.com.br

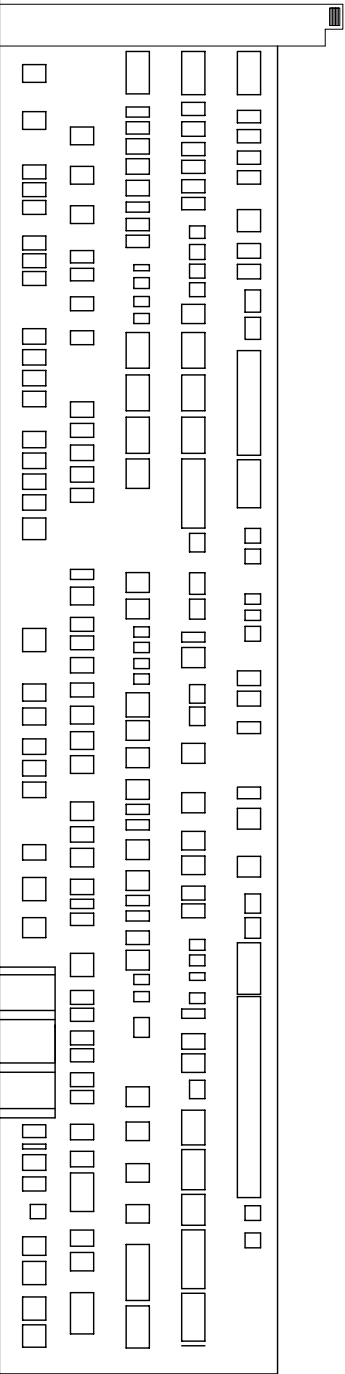

1  
FACHADAS 5 E 7  
ESCALA: 1/500