


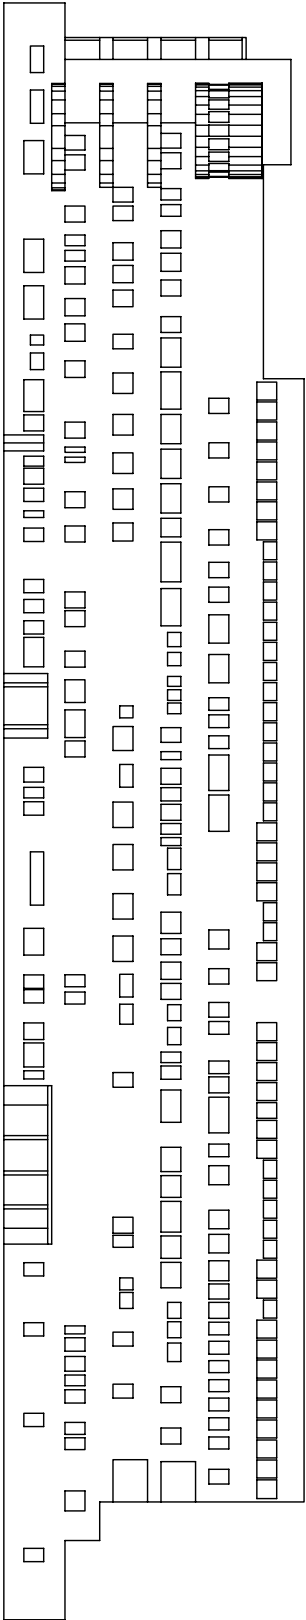
UERJ - HUPE
HOSPITAL
UNIVERSITÁRIO
PEDRO ERNESTO
Av.28 de setembro,
77 - Vila Isabel
Rio de Janeiro - RJ
Cep: 20.551-030

| | |
|----------------------------------|---------------------------------|
| LOCAL: HUPE | TÍTULO: REFORMA DAS FACHADAS |
| FACHADA 9 | |
| ESCALA: PROJ./DES. PLANASA | APROVADO: |
| S/ESCALA | DATA: 10.06.08 |

| | |
|------------------------|-----------------|
| PROJETO Nº: RE - 01 | FRANCHA: 6/7 |
|------------------------|-----------------|



SEPAAC
SERVIÇO DE ELABORAÇÃO DE PROJETOS
E ACOMPANHAMENTO DE PROJETOS
Tel.: 587-6309 - Fax: 587-6352 - e-mail: sepac_hupe@ig.com.br



1
FACHADA 9
ESCALA: S/ ESCALA