

UERJ - HUPE  
HOSPITAL  
UNIVERSITÁRIO  
PEDRO ERNESTO  
Av.28 de setembro,  
77 - Vila Isabel  
Rio de Janeiro - RJ  
Cep: 20.551-030

LOCAL:  
HUPE  
TÍTULO:  
REFORMA DAS FACHADAS  
FACHADAS 2 E 4

PROJ./DES.  
PLANASA

APROVADO:

DATA:  
10.06.08


PRANCHA:

5/7

RE - 01

PROJETO Nº:

Serviço de elaboração de projetos  
e acompanhamento de projetos  
SEPAC  
Tel.: 587-6309 - Fax: 587-6352 - e-mail: sepac\_hupe@ig.com.br

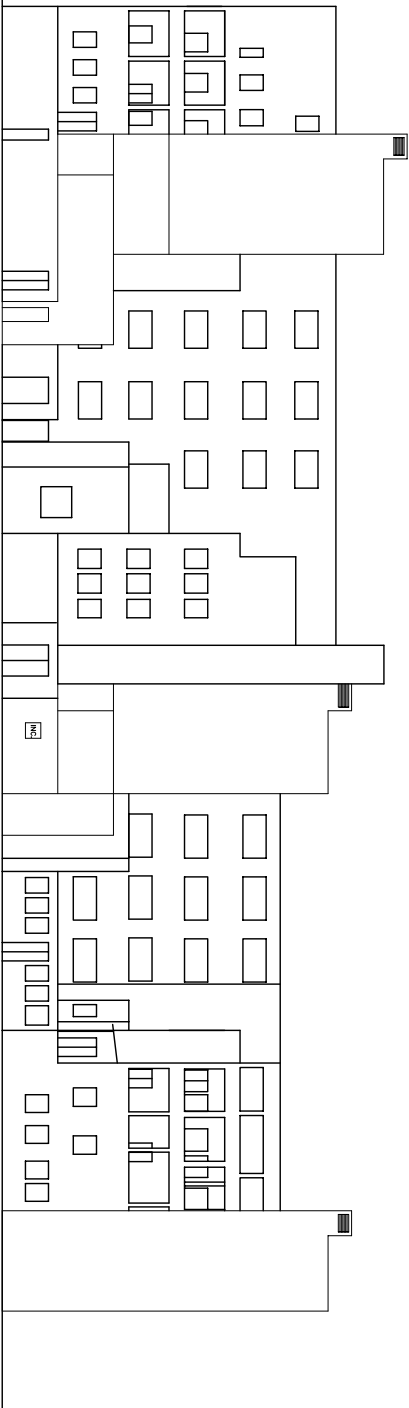

1  
FACHADAS 2 E 4  
ESCALA: 1/500