

UERJ - HUPE  
HOSPITAL  
UNIVERSITÁRIO  
PEDRO ERNESTO  
Av.28 de setembro,  
77 - Vila Isabel  
Rio de Janeiro - RJ  
Cep: 20.551-030

LOCAL:  
HUPE  
TÍTULO:  
REFORMA DAS FACHADAS  
FACHADAS 3 E 8

PROJ./DES.  
PLANASA

APROVADO:

DATA:  
13.03.08

1/500

4/7

FRANCHA:

RE - 01


PROJETO Nº:



SEPAAC

SERVIÇO DE ELABORAÇÃO DE PROJETOS  
E ACOMPANHAMENTO DE PROJETOS

Tel.: 587-6309 - Fax: 587-6352 - e-mail: sepac\_hupe@ig.com.br

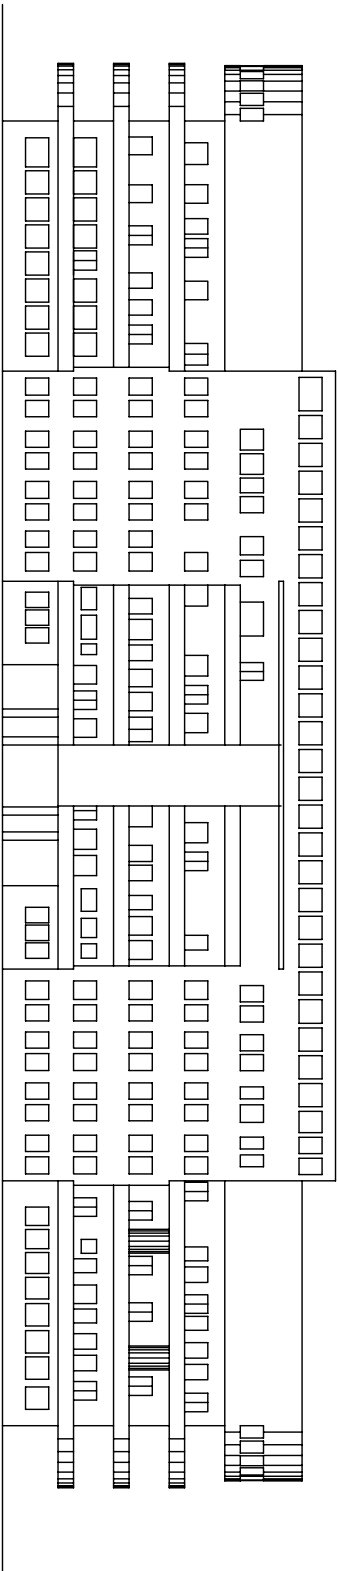

1

FACHADAS 3 E 8  
ESCALA: 1/500