


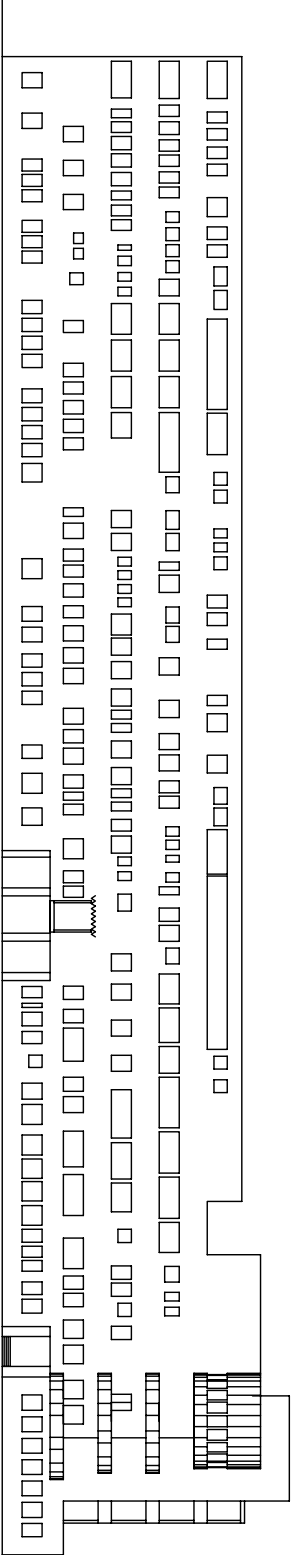
UERJ - HUPE  
HOSPITAL  
UNIVERSITÁRIO  
PEDRO ERNESTO  
Av.28 de setembro,  
77 - Vila Isabel  
Rio de Janeiro - RJ  
Cep: 20.551-030

LOCAL: HUPE	TÍTULO: REFORMA DAS FACHADAS FACHADA 10
ESCALA:	PROJ./DES. PLANASA
APROVADO:	DATA: 10.06.08



**SEPAÇ**  
SERVIÇO DE ELABORAÇÃO DE PROJETOS  
E ACOMPANHAMENTO DE PROJETOS  
Tel.: 587-6309 - Fax: 587-6352 - e-mail: sepac\_hupe@ig.com.br

PROJETO Nº: RE - 01	FRANCHA: 7/7
------------------------	-----------------



1  
FACHADA 10  
ESCALA: S/ESCALA