

UERJ - HUPE
HOSPITAL
UNIVERSITÁRIO
PEDRO ERNESTO
Av.28 de setembro,
77 - Vila Isabel
Rio de Janeiro - RJ
Cep: 20.551-030

LOCAL:
HUPE
TÍTULO:
REFORMA DAS FACHADAS
FACHADAS 1 E 6

PROJ./DES.
PLANASA

APROVADO:


DATA:
10.06.08

PRANCHA:


2/7

RE - 01

PROJETO Nº:



SEPAAC
SERVIÇO DE ELABORAÇÃO DE PROJETOS
E ACOMPANHAMENTO DE PROJETOS
Tel.: 587-6309 - Fax: 587-6352 - e-mail: sepac_hupe@ig.com.br

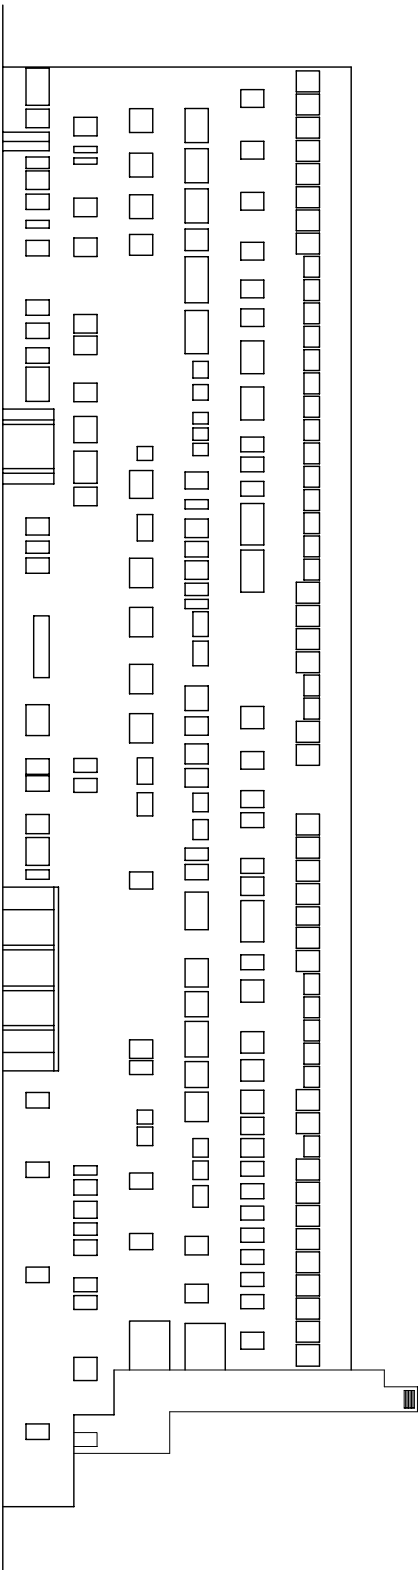

1
FACHADAS 1 E 6
ESCALA: 1/500