



escala 1:50
VISTA SUPERIOR

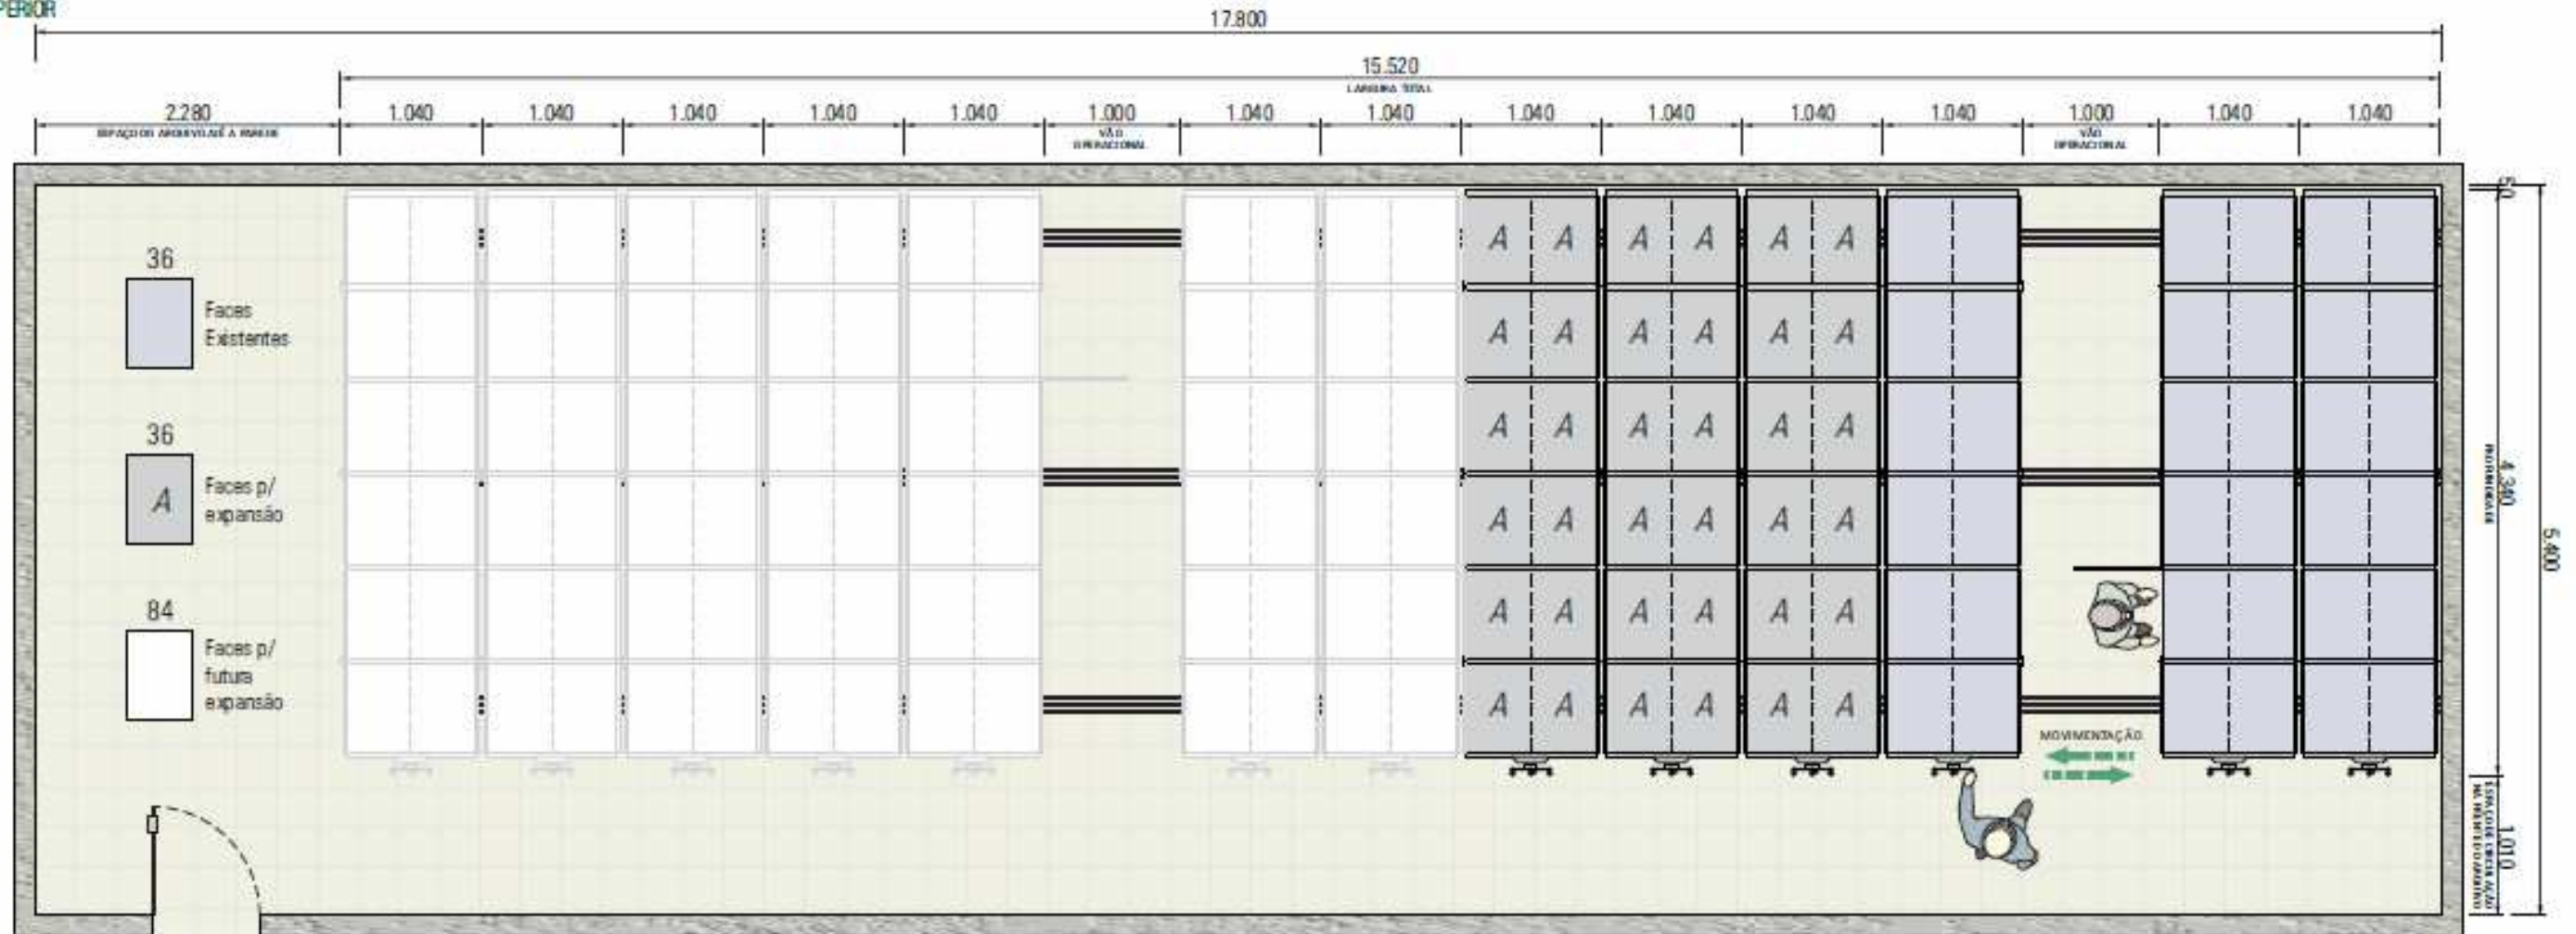

FACES
escala 1:25

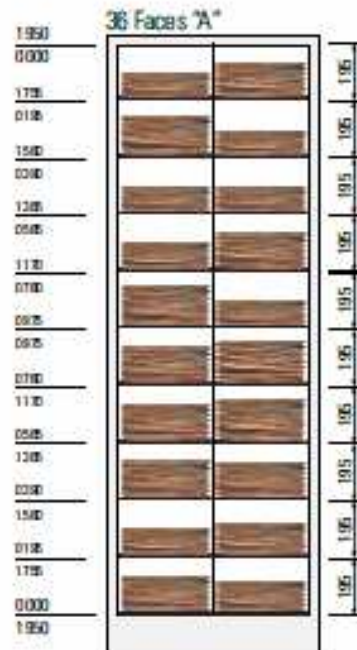

Componentes

Por face:

- 1 porta pivotante c/ trava e vedação 650x1950
- 10 prateleiras p/ herbário 650x495
- 10 divisor vertical de encaixe p/ herbário 195x495

Total:

- 36 porta pivotante c/ trava e vedação 650x1950
- 360 prateleiras p/ herbário 650x495
- 360 divisor vertical de encaixe p/ herbário 195x495

VISTA LATERAL
S/ escala

