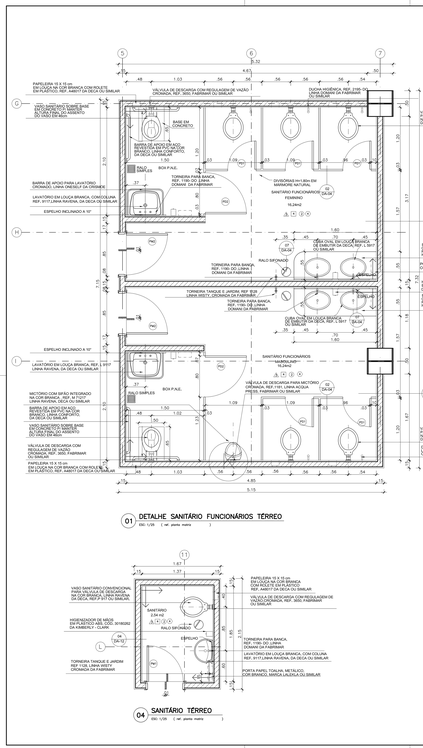

QUADRO DE ESQUADRIAS

ESQ.	DIMENSÃO	e-PEÇ.	DESCRIÇÃO	UTDE
PD1	0,85 x 1,85m	-	PORTA EM COMPENSADO REVESTIDO EM LAMINADO MELAMÍNICO (ver Especificação de Materiais e Detalhes Técnicos 7/16)	00
PD2	0,85 x 1,85m	-	PORTA EM COMPENSADO REVESTIDO EM LAMINADO MELAMÍNICO INSTALADA EM DIVISÓRIA SANITÁRIA (ver Especificação 7/16)	00
PD3	0,80 x 2,10m	-	PORTA EM COMPENSADO REVESTIDO EM LAMINADO MELAMÍNICO COM VISOR EM VIDRO TRANSLÚCIDO INSTALADA EM DIVISÓRIA DE GESSO (ver Especificação 7/16)	00
PD4	1,20 x 2,10m (duplo)	-	PORTA EM COMPENSADO REVESTIDO EM LAMINADO MELAMÍNICO COM VISOR EM VIDRO TRANSLÚCIDO INSTALADA EM DIVISÓRIA DE GESSO (ver Especificação 7/16)	00
PD5	1,60 x 2,10m	-	PORTA EM COMPENSADO REVESTIDO EM LAMINADO MELAMÍNICO COM VISOR EM VIDRO TRANSLÚCIDO INSTALADA EM DIVISÓRIA DE GESSO (ver Especificação 7/16)	00
PD6	1,40 x 2,10m	-	PORTA EM COMPENSADO REVESTIDO EM LAMINADO MELAMÍNICO COM VISOR EM VIDRO TRANSLÚCIDO INSTALADA EM DIVISÓRIA DE GESSO (ver Especificação 7/16)	00
PM1	0,70 x 2,10m	-	PORTA EM COMPENSADO REVESTIDO EM LAMINADO MELAMÍNICO, 2 FOLHAS, INSTALADA EM ALVENARIA (ver Especificação 7/16)	00
PM2	0,60 x 2,10m	-	PORTA EM COMPENSADO REVESTIDO EM LAMINADO MELAMÍNICO, 1 FOLHA, INSTALADA EM ALVENARIA (ver Especificação 7/16)	00
PM3	0,80 x 2,10m	-	PORTA EM COMPENSADO REVESTIDO EM LAMINADO MELAMÍNICO, 1 FOLHA, INSTALADA EM ALVENARIA (ver Especificação 7/16)	00
PM4	1,20 x 2,10m	-	PORTA EM COMPENSADO REVESTIDO EM LAMINADO MELAMÍNICO, 2 FOLHAS, INSTALADA EM ALVENARIA (ver Especificação 7/16)	00
PM5	1,20 x 2,10m	-	PORTA EM COMPENSADO REVESTIDO EM LAMINADO MELAMÍNICO, 2 FOLHAS, COM VISOR EM VIDRO TRANSLÚCIDO INSTALADA EM ALVENARIA (ver Especificação 7/16)	00
PM6	2,00 x 2,10m	-	PORTA EM COMPENSADO REVESTIDO EM LAMINADO MELAMÍNICO, 2 FOLHAS, COM VENEZIANAS, INSTALADA EM ALVENARIA (ver Especificação 7/16)	00
PM7	2,00 x 2,10m	-	PORTA EM COMPENSADO REVESTIDO EM LAMINADO MELAMÍNICO, 2 FOLHAS, COM BARRA ANTIPÁNICO, INSTALADA EM ALVENARIA (ver Especificação 9/16)	00
PM8	1,00 x 2,10m	-	PORTA EM COMPENSADO REVESTIDO EM LAMINADO MELAMÍNICO, 1 FOLHA, INSTALADA EM ALVENARIA (ver Especificação 7/16)	00
PM9	0,80 x 2,10m	-	PORTA EM COMPENSADO REVESTIDO EM LAMINADO MELAMÍNICO, 1 FOLHA, COM BARRA ANTIPÁNICO, INSTALADA EM ALVENARIA (ver Especificação 9/16)	00
PM10	1,20 x 2,10m (duplo)	-	PORTA EM COMPENSADO REVESTIDO EM LAMINADO MELAMÍNICO, 2FOLHAS, COM VISOR EM VIDRO TRANSLÚCIDO INSTALADA ALVENARIA (ver Especificação 9/16)	00
PA1	0,80 x 2,10m	-	PORTA EM ALUMÍNIO ANODIZADO E VIDRO TRANSLÚCIDO, 1FOLHA, INSTALADA EM ALVENARIA (ver Especificação 9/16)	00
PA2	1,80 x 2,10m	-	PORTA EM ALUMÍNIO ANODIZADO E VIDRO TRANSLÚCIDO, 2 FOLHAS, INSTALADA EM ALVENARIA (ver Especificação 9/16)	00
PA3	1,40 x 2,10m	-	PORTA EM ALUMÍNIO ANODIZADO, 2 FOLHAS, EM CHAPA CEGA (ver Especificação 9/16)	00
PA4	0,70 x 2,10m	-	PORTA EM ALUMÍNIO ANODIZADO E VIDRO TRANSLÚCIDO, 1FOLHA, INSTALADA EM ALVENARIA (ver Especificação 9/16)	00
PA5	1,80 x 2,10m	-	PORTA EM ALUMÍNIO ANODIZADO, 2 FOLHAS, COM VENEZIANAS, INSTALADA EM ALVENARIA (ver Especificação 9/16)	00
PV1	0,80 x 2,10m	-	PORTA EM VIDRO TEMPERADO VERDE TIPO BLINDEX COM DOBRADIÇA, INSTALADA EM ALVENARIA (ver Especificação 9/16)	00
PV2	2,00 x 2,10m	-	PORTA EM VIDRO TEMPERADO VERDE TIPO BLINDEX COM BIRAL, 2 FOLHAS, INSTALADA EM ALVENARIA (ver Especificação 9/16)	00
PV3	1,40 x 2,10m	-	PORTA EM VIDRO TEMPERADO VERDE TIPO BLINDEX COM BIRAL, 2 FOLHAS, INSTALADA EM ESQUADRIA NO MESMO MATERIAL (ver Especificação 9/16)	00
PV4	2,40 x 2,10m	-	PORTA EM VIDRO TEMPERADO VERDE TIPO BLINDEX COM BIRAL, 2 FOLHAS, INSTALADA EM ESQUADRIA NO MESMO MATERIAL (ver Especificação 9/16)	00
PDF1	1,60 x 2,10m	-	PORTA EM CHAPA DE FERRO TIPO CORTA-FOGO, COM PINTURA ESMALTE SINTÉTICO, 2 FOLHAS, INSTALADA EM ALVENARIA (ver Especificação 9/16)	00
PDF2	1,00 x 2,10m	-	PORTA EM CHAPA DE FERRO TIPO CORTA-FOGO, COM PINTURA ESMALTE SINTÉTICO, 1 FOLHA, INSTALADA EM ALVENARIA (ver Especificação 9/16)	00
PF1	0,80 x 2,10m	-	PORTA EM FERRO COM PINTURA ESMALTE SINTÉTICO, 01 FOLHA, INSTALADA EM ALVENARIA (ver Especificação 9/16)	00
PF2	2,00 x 2,10m	-	PORTA EM FERRO COM PINTURA ESMALTE SINTÉTICO, 02 FOLHAS, INSTALADA EM ALVENARIA (ver Especificação 9/16)	00
PF3	2,00 x 2,10m	-	PORTA EM FERRO COM PINTURA ESMALTE SINTÉTICO, 01 FOLHA, INSTALADA EM ALVENARIA (ver Especificação 9/16)	00
PG	0,90x1,20m	-	PORTÃO EM ALUMÍNIO ANODIZADO, 1 FOLHA, INSTALADO EM ALVENARIA (ver Especificação 9/16)	00
PG2	0,90x2,40m	-	PORTÃO EM ALUMÍNIO ANODIZADO, 1 FOLHA, INSTALADO EM ALVENARIA (ver Especificação 9/16)	00
PCG	2,675x2,40m	-	PORTÃO EM ALUMÍNIO ANODIZADO, 1 FOLHA, AUTOMÁTICO DE CORRER, INSTALADO EM ALVENARIA (ver Especificação 9/16)	00
PC6	1,05x2,40m	-	PORTÃO EM FERRO, 1 FOLHA, INSTALADO EM GRADIL METÁLICO (ver Especificação 9/16)	00
PC8	1,20x2,40m	-	PORTÃO EM FERRO, 1 FOLHA, DE CORRER, INSTALADO EM GRADIL METÁLICO (ver Especificação 9/16)	00
PC9	2,55x2,40m	-	PORTÃO EM FERRO, 1 FOLHA, DE CORRER, INSTALADO EM GRADIL METÁLICO (ver Especificação 9/16)	00
PC6F	2,55x2,40m	-	PORTÃO EM FERRO, 1 FOLHA, DE CORRER, INSTALADO EM GRADIL METÁLICO (ver Especificação 9/16)	00
PC7	4,05x2,40m	-	PORTÃO EM FERRO, 2 FOLHAS, INSTALADO EM GRADIL METÁLICO (ver Especificação 9/16)	00
PC0	0,90x2,10m	-	PORTA PARA CÂMARA FRIA, 1 FOLHA, COM BOLHA/MOTO TÉRMICO, INSTALAÇÃO EM ALVENARIA, CONFORME ESPECIFICAÇÃO DO FABRICANTE (ver Especificação 9/16)	00
JA1	2,35x1,10m	1,70	JANELA EM ALUMÍNIO ANODIZADO E VIDRO TRANSLÚCIDO TIPO MAXIMAR, INSTALADA EM ALVENARIA (ver Especificação 9/16)	00
JA2	2,05x1,20m	1,60	JANELA EM ALUMÍNIO ANODIZADO E VIDRO TRANSLÚCIDO TIPO MAXIMAR, DIVIDIDA EM 4 MÓDULOS IGUAIS, INSTALADA EM ALVENARIA (ver Especificação 9/16)	00
JA3	2,00x.90m	1,70	ESQUADRIA EM ALUMÍNIO ANODIZADO E VIDRO TRANSLÚCIDO TIPO MAXIMAR, INSTALADA EM ALVENARIA (ver Especificação 9/16)	00
JA4	2,00x2,10m	0,10	ESQUADRIA EM ALUMÍNIO ANODIZADO E VIDRO TRANSLÚCIDO, COM MÓDULOS FIXOS E MÓVEIS, TIPO MAXIMAR, INSTALADO EM ALVENARIA (ver Especificação 9/16)	00
JA5	3,60x2,10m	0,10	ESQUADRIA EM ALUMÍNIO ANODIZADO E VIDRO TRANSLÚCIDO, COM MÓDULOS FIXOS E MÓVEIS, TIPO MAXIMAR, INSTALADO EM ALVENARIA (ver Especificação 9/16)	00
JA6	2,00x0,60m	1,68	ESQUADRIA EM ALUMÍNIO ANODIZADO, COM VENEZIANAS FIXAS, INSTALADA EM ALVENARIA (ver Especificação 9/16)	00
JA7	2,77x0,20m	0,17	FECHAMENTO EM VIDRO TEMPERADO VERDE TIPO BLINDEX COM DOBRADIÇA COM FIXAÇÃO FRONTAL, INSTALADA EM PARAMEDE ARTESANAL (ver Especificação 9/16)	00
JA8	1,10x1,00m	1,10	ESQUADRIA EM ALUMÍNIO ANODIZADO E VIDRO TRANSLÚCIDO, COM MÓDULOS FIXOS E MÓVEIS, TIPO MAXIMAR, INSTALADO EM ALVENARIA (ver Especificação 9/16)	00
JA9	1,05x0,60m	2,20	ESQUADRIA EM ALUMÍNIO ANODIZADO, COM VENEZIANAS FIXAS, INSTALADA EM ALVENARIA (ver Especificação 9/16)	00
JA10	1,05x0,60m	0,40	ESQUADRIA EM ALUMÍNIO ANODIZADO, COM VENEZIANAS FIXAS, INSTALADA EM ALVENARIA (ver Especificação 9/16)	00
JA11	1,05x0,60m	0,10	REGRADIRO EMALUMÍNIO ANODIZADO COM TELA METÁLICA SOLDADA, SIMILAR QUADRADA 1 x 1 (ver Especificação 9/16)	00
JA12	4,40x1,60m	1,20	ESQUADRIA EM ALUMÍNIO ANODIZADO E VIDRO TRANSLÚCIDO, COM MÓDULOS FIXOS E MÓVEIS, TIPO MAXIMAR, INSTALADO EM ALVENARIA (ver Especificação 9/16)	00
JV1	0,57x2,40m	0,00	FECHAMENTO EM VIDRO TEMPERADO VERDE TIPO BLINDEX COM PAINÉIS DE CORRER, INSTALADO EM ALVENARIA (ver Especificação 9/16)	00
JV2	7,68x2,40m	0,00	FECHAMENTO EM VIDRO TEMPERADO VERDE TIPO BLINDEX COM PAINÉIS DE CORRER, INSTALADO EM ALVENARIA (ver Especificação 9/16)	00
JV3	6,38x2,40m	0,00	FECHAMENTO EM VIDRO TEMPERADO VERDE TIPO BLINDEX COM PAINÉIS DE CORRER, INSTALADO EM ALVENARIA (ver Especificação 9/16)	00
V1	1,05x1,00m	1,10	VISOR EM ALUMÍNIO ANODIZADO E VIDRO TRANSLÚCIDO, TIPO COM REGRADIRO EM GRANITO POLIDO, INSTALADO EM DIVISÓRIA DE GESSO	00
V2	0,90x1,00m	1,10	VISOR EM ALUMÍNIO ANODIZADO E VIDRO TRANSLÚCIDO, TIPO COM REGRADIRO EM GRANITO POLIDO, INSTALADO EM DIVISÓRIA DE GESSO	00
V3	2,00x1,00m	1,10	VISOR EM ALUMÍNIO ANODIZADO E VIDRO TRANSLÚCIDO, TIPO COM REGRADIRO EM GRANITO POLIDO, INSTALADO EM ALVENARIA (ver Especificação 9/16)	00
G1	0,82x0,80m	1,10	GUICHÊ EM ALUMÍNIO ANODIZADO E VIDRO, COM BANCADA EM GRANITO QUADRITRIA, REGRADIRO EM GRANITO POLIDO INSTALADO EM ALVENARIA	00
G2	2,40x0,80m	1,10	GUICHÊ EM MADEIRA, COM PORTAS EM MADEIRA E VIDRO TRANSLÚCIDO, 2 TAMPOS EM COMPENSADO REVESTIDO EM LAMINADO MELAMÍNICO (ver Especificação 9/16)	00

LEGENDA DE ESPECIFICAÇÃO DE MATERIAIS

PISO:
1 - PISO VINÍLICO EM MANTA NA COR POLAR GREY COM TABEREM LV Plus NA COR GREY
2 - PISO EM GRANITO NACIONAL TIPO CINZA ANDORINHA
3 - PISO EM GRANITO POLIDO
4 - PISO EM GRANITO EXTRA DURO POLIDO 60x60cm e=15m NA COR NEW BIANCO
5 - PISO EM PORCELANATO 45x45cm e=8,5mm NA COR AZUL STI MAR DA GRAMA, DA SIMILAR
6 - PISO EM CIMENTADO ASPERO
7 - PISO EM PLACAS DE GRANITO POLIDAS "IN LOCO" EM CIMENTO ESTRUTURAL BRANCO E CORANTES A DEFINIR, COM TABERNA LoSoo ANTIDERRAPANTE
8 - PISO EM PLACAS DE GRANITO MÁ POLIDO 40x40cm NA COR CINZA ANDORINHA
9 - PISO EM PLACAS DE GRANITO BRUTO COM PINTURA ESMALTE SINTÉTICO ACETINADO NA COR BRANCO
10 - PISO EM PORCELANATO
11 - CHAPA METÁLICA PERFURADA aaq.nb.75mm E FURO 4mm COM DISPOSIÇÃO ALTERNADA, INSTALADA EM PISO ELEVADO, COM PINTURA ESMALTE SINTÉTICO NA COR BRANCO
12 - PISO EM BORRACHA SINTÉTICA TEP, 4mm, COM SOLDA FRIA, DA SIMILAR, SOBRE CHAPA METÁLICA
13 - CONTRAPISO COM REVESTIMENTO A SER ESPECIFICADO PELO FABRICANTE DO EQUIPAMENTO
14 - REGITAGEM DE FORRAÇÃO TIPO GRAMA
15 - PISO EM PORCELANATO 45x45cm NA COR NATURAL TIPO BLOMNET DA SIMILAR

PAREDE:
1 - PINTURA EM ACRÍLICA ACETINADA SOBRE MASSA ACRÍLICA
2 - DIVISÓRIA EM GESSO ACARTONADO REF. TS 1461 i 465 COM PLACA DUPLA STANDARD 12,5mm, COM PINTURA ACRÍLICA SOBRE MASSA ACRÍLICA NA COR BRANCO DA CORAL OU SIMILAR
3 - PINTURA EM ESMALTE sintético NA COR DO TETO LINHA MONOCOLOR WHITE EGGSHELL
4 - REVESTIMENTO EM LAMINADO DE MADEIRA LOURO FREIJÓ e=0,7mm COLADO SOBRE COMPENSADO LAMINADO SOBRE EMBUCO, DO PISO ATÉ O TETO
5 - REVESTIMENTO ACÚSTICO EM PLACAS e=25mm FIXADAS COM COLA ACRÍLICA DA SKUDER OU SIMILAR SOBRE ALVENARIA
6- PINTURA ESMALTE SINTÉTICO ACETINADO NA COR BRANCO DA CORAL OU SIMILAR SOBRE TRATAMENTO ANTICORROSIVO
7- REVESTIMENTO EM PASTILHA CERÂMICA 5x5" DA CORTAC OU SIMILAR
8 - CHAPA METÁLICA PERFURADA aaq.nb.75mm E FURO 4mm COM DISPOSIÇÃO ALTERNADA, INSTALADA EM PISO ELEVADO, COM PINTURA ESMALTE SINTÉTICO NA COR BRANCO
9 - PISO EM BORRACHA SINTÉTICA TEP, 4MM, COLADO COM SOLDA FRIA, DA SIMILAR, SOBRE CHAPA METÁLICA
10 - CONTRAPISO COM REVESTIMENTO A SER ESPECIFICADO PELO FABRICANTE DO EQUIPAMENTO
11 - REGITAGEM DE FORRAÇÃO TIPO GRAMA
12 - PISO EM PORCELANATO 45x45cm NA COR NATURAL TIPO BLOMNET DA SIMILAR

TETO:
1 - REBAIXO TIPO FORRO PACOTE, 62.5x62.5cm, EM PLACAS LINHA GYPREX COM PINTURA ACRÍLICA NA COR BRANCO SUSPENSAS EM PERFIS "T" 24mm DA PLACO OU SIMILAR COM BARRAS EM GESSO COM PINTURA ACRÍLICA NA COR BRANCO
2 - REBAIXO EM GESSO
3 - REBAIXO EM GESSO COM PINTURA PVA SOBRE MASSA PVA NA COR BRANCO
4 - PINTURA PVA SOBRE MASSA PVA NA COR BRANCO
5 - REBAIXO EM GESSO COM PINTURA ESMALTE SINTÉTICO ACETINADO NA COR BRANCO
6 - FORRO EM PLACAS ACÚSTICAS COM DIMENSÕES E ESPESSURAS A SEREM DEFINIDAS POR PROJETO ESPECÍFICO
7 - ACABAMENTO EM GESSO COM PINTURA ACRÍLICA NA COR BRANCO CONFORME ESPECIFICAÇÕES DO FABRICANTE

RODAPÉ:
1 - RODAPÉ EM MANTA VINÍLICA NA COR GREY LINHA ELITE COVE h=10cm
2 - RODAPÉ EM GRANITO NACIONAL TIPO CINZA AZUL DO MAR DA GRAMA, DA SIMILAR h=10cm
3 - RODAPÉ EM CIMENTADO ASPERO h=10cm
4 - RODAPÉ EM PORCELANATO 45x45cm RESISTÊNCIA TIPO MELLOWN h=10cm, COM CIMENTO ESTRUTURAL BRANCO E CORANTES A DEFINIR, DA SIMILAR
5 - RODAPÉ EM GRANITO MÁ POLIDO h=10cm
6 - RODAPÉ EM MADEIRA COM ACABAMENTO SEMI-BRUTO ENVERNIZADO h=7cm
7 - RODAPÉ EM BORRACHA SINTÉTICA REF.: TEP, COLADO COM SOLDA FRIA, DA SIMILAR COM h=10cm

BANCADAS / BALCÕES / APARADOS:
1 - BANCADA EM GRANITO POLIDO NA COR CINZA ANDORINHA, COM FRONTISPÍCIO h=15cm E ANTEPARO FRONTAL, COM ESPESSURA DE 2cm
2 - BALCÃO DE ATENDIMENTO TIPO DOIS MÓVEIS, COM TAMPOS EM GRANITO POLIDO NA COR NEW BRANCO ROMANO DA GRAMA, OU SIMILAR, SOBRE ALVENARIA REVESTIDA EM PASTILHA CERÂMICA 5x5" DA JATOBÁ OU SIMILAR
3 - BANCADA COM TAMPO EM INOX SOBRE ARMÁRIO EM MDF REVESTIDO EM LAMINADO MELAMÍNICO
4 - PESTORIL e=2cm EM GRANITO POLIDO NA COR CINZA ANDORINHA SOBRE ALVENARIA COM PINTURA ACRÍLICA
5 - PESTORIL e=2cm EM MDF REVESTIDO EM LAMINADO MELAMÍNICO
6 - ARMÁRIO EM MDF REVESTIDO EXTERNAMENTE EM LAMINADO MELAMÍNICO E INTERNAMENTE ENVERNIZADO DO PISO AO TETO
7 - TANQUE EM INOX 35 LITROS
8 - TANQUE EM INOX 60 LITROS
9 - BANCADA EM INOX SOBRE APOIOS EM ALVENARIA
10 - ESTANTE EM AÇO INOX, OUTRO AO TETO, COM PRATELEIRAS DISTANTES 30cm ENTRE SI

NOTAS:

- VERIFICAR TODAS AS COTAS NO LOCAL.
- NÃO ESCALAR DIMENSÕES DO DESENHO.
- CONSIDERAR TODAS AS BORDAS DE PAREDES NÃO COTADAS = 10 cm.
- TODAS AS PAREDES ESTÃO COTADAS EM ACABADO.
- QUALQUER DIVERGÊNCIA DEVERÁ SER SANADA COM O ARQUITETO RESPONSÁVEL. FAVOR NÃO TOMAR MEDIDAS COM ESCALA.
- TODAS AS ESQUADRIAS EM ALUMÍNIO VERDE ANODIZADO COM PINTURA ELETROSTÁTICA NA COR BRANCO
- TODAS AS PORTAS EM FERRO COM PINTURA ESMALTE SINTÉTICO ACETINADO NA COR BRANCO DA CORAL OU SIMILAR
- TODAS AS PORTAS EM MADEIRA RECEBEM PINTURA ESMALTE SINTÉTICO NA COR BRANCO
- TODA A ESTRUTURA METÁLICA DEVERÁ RECEBER PINTURA ESMALTE SINTÉTICO NA COR BRANCO
- NOS CANTOS VIVOS DAS DIVISÓRIAS E ALVENARIAS, PREVER CANTONEIRA EM PVC ATÉ 1m 1m REF. SSM-20 NA COR BRANCO DA SOLUÇÕES E SISTEMAS OU SIMILAR
- AS SOLEIRAS E PEITORIS DEVERÃO SER EM GRANITO POLIDO e=2cm NA COR CINZA ANDORINHA
- TODOS OS VIDROS DAS ESQUADRIAS SERÃO TRANSLÚCIDOS COM
- TODOS OS VIDROS DAS ESQUADRIAS SERÃO TRANSLÚCIDOS COM e=6mm, EXCEÇÃO DOS SANITÁRIOS E VESTIÁRIOS QUE DEVERÃO SER FOSCOS COM JATEAMENTO DE AREIA, COM ESPESSURA DE 6mm
- TODAS AS PORTAS EM COMPENSADO DEVERÃO SER REVESTIDAS EM LAMINADO MELAMÍNICO TEXTURIZADO SEMO CASAS DE MADEIRA DE AR CORD. (ONG - REF.LYSS COR FOSSIL) OU FORMICA OU SIMILAR
- TODAS AS PORTAS DE MADEIRA DEVERÃO SER ENVERNIZADAS COM
- LABORATÓRIO E SALAS TÉCNICAS: REF.: LV18 COR UCLA, LAGO DA FORMICA OU SIMILAR
- ADMINISTRAÇÃO E APOIO: REF.: 314 COR EGEO DA FORMICA OU SIMILAR
- ESQUADRIAS DE MADEIRA DEVERÃO RECEBER PINTURA ESMALTE SINTÉTICO ACETINADO NA COR PLATINA LINHA CORALTOP DA CORAL OU SIMILAR
- OS CANAIS DE DOMINÓ DEVEM ESCOADAMENTE DE DUTOS DE ENTRADA E SAÍDA E DE SHAFTS DEVERÃO SER SOMENTE EMBOÇADOS NAS FACES INTERNAS.

02	ALTERAÇÕES CONFORME SOLICITAÇÕES DA DEMOP	ARQHOS	10/05/06
01	ALTERAÇÕES CONFORME SOLICITAÇÕES DA DEMOP	ARQHOS	10/04/06
00	EMISSÃO INICIAL	ARQHOS	20/03/06
	Modificação	Desenho:	Data:

Revisões

Aprovação do responsável pela Unidade c/ carimbo: Data:

UNIVERSIDADE DO ESTADO DO RIO DE JANEIRO
PREFEITURA DOS CAMPI/DEMOP

LABORATÓRIOS DE CADEIRAS BÁSICAS

DIARIO/DEMOP

Campus: FCM / IBRAG

Projeto: 01/16

Prancha: DETALHES DE ARQUITETURA - EXECUTIVO

Escala: 1/25

Assunto: AMPLIAÇÕES DAS ÁREAS MOLHADAS 1

Data: 26/07/06

Desenho Nº: ARQHOS

LCB DA 02

Arqhos Design&Projetos
Av. Franklin Roosevelt, gr. 2110 – Cobertura – RJ
tels: (0 xx 21) 2220-8453 2533-4930 2240-4360 2544-3812
e-mail: arqhos@arqhos.com.br