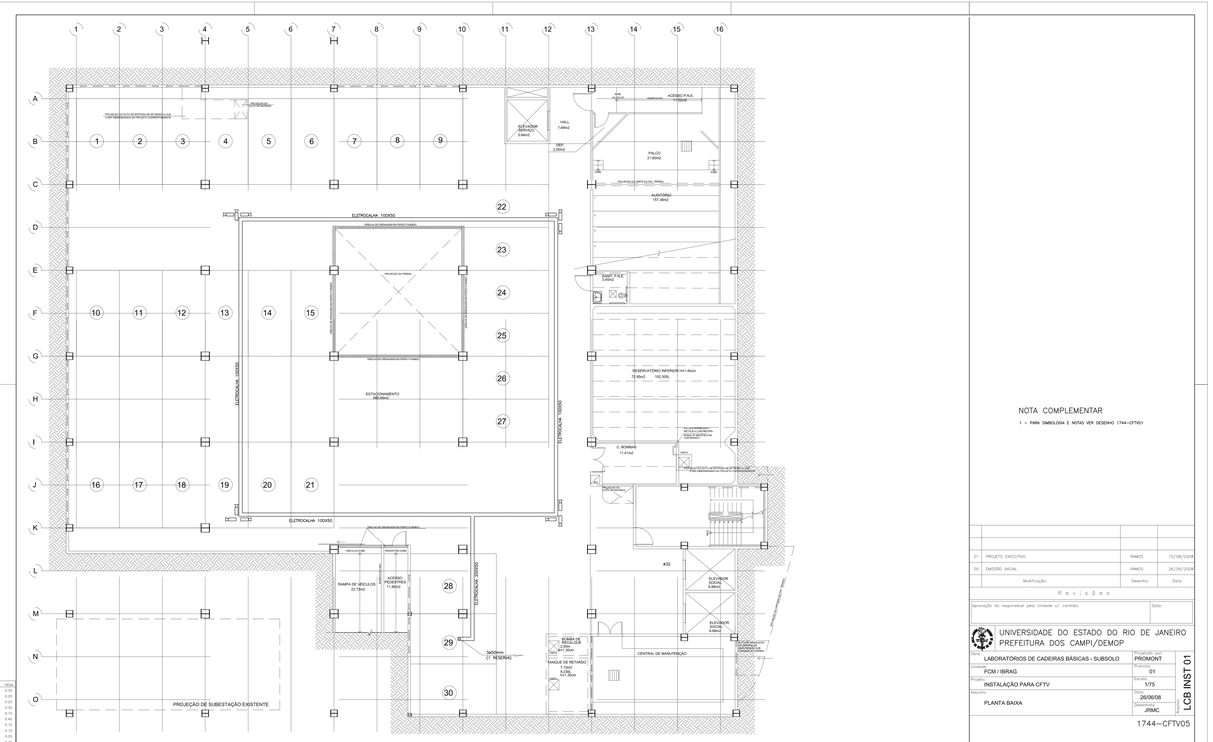

NOTA COMPLEMENTAR

1 - PARA SIMBOLOGIA E NOTAS VER DESENHO 1744-CFTV01

01	PROJETO EXECUTIVO	RAMOS	15/08/2008
00	EMISSÃO INICIAL	RAMOS	26/06/2008
	Modificação:	Desenho:	Data:

Revisões

Aprovação do responsável pela Unidade c/ carimbo: Data:

UNIVERSIDADE DO ESTADO DO RIO DE JANEIRO
PREFEITURA DOS CAMPI/DEMOP

Obra: LABORATÓRIOS DE CADEIRAS BÁSICAS - SUBSOLO	Projetista: PROMONT	Prancha: LCB INST 01
Contratante: FCM / IBRAG	Projeto: 01	
Conteúdo: INSTALAÇÃO PARA CFTV	Escala: 1/75	
Assunto: PLANTA BAIXA	Data: 26/06/08	
	Desenhista: JRMC	

1744-CFTV05

ÁREA	
CDC	77.04
HALL	7.64
TELEF.	0.00
DEPÓS.	0.00
CHAV.	0.00
ELUZ.	0.00
MAQUETA	0.00
M.USO	0.00
	0.00
	0.00
	0.00
DIZ.PLOT= 1/50	