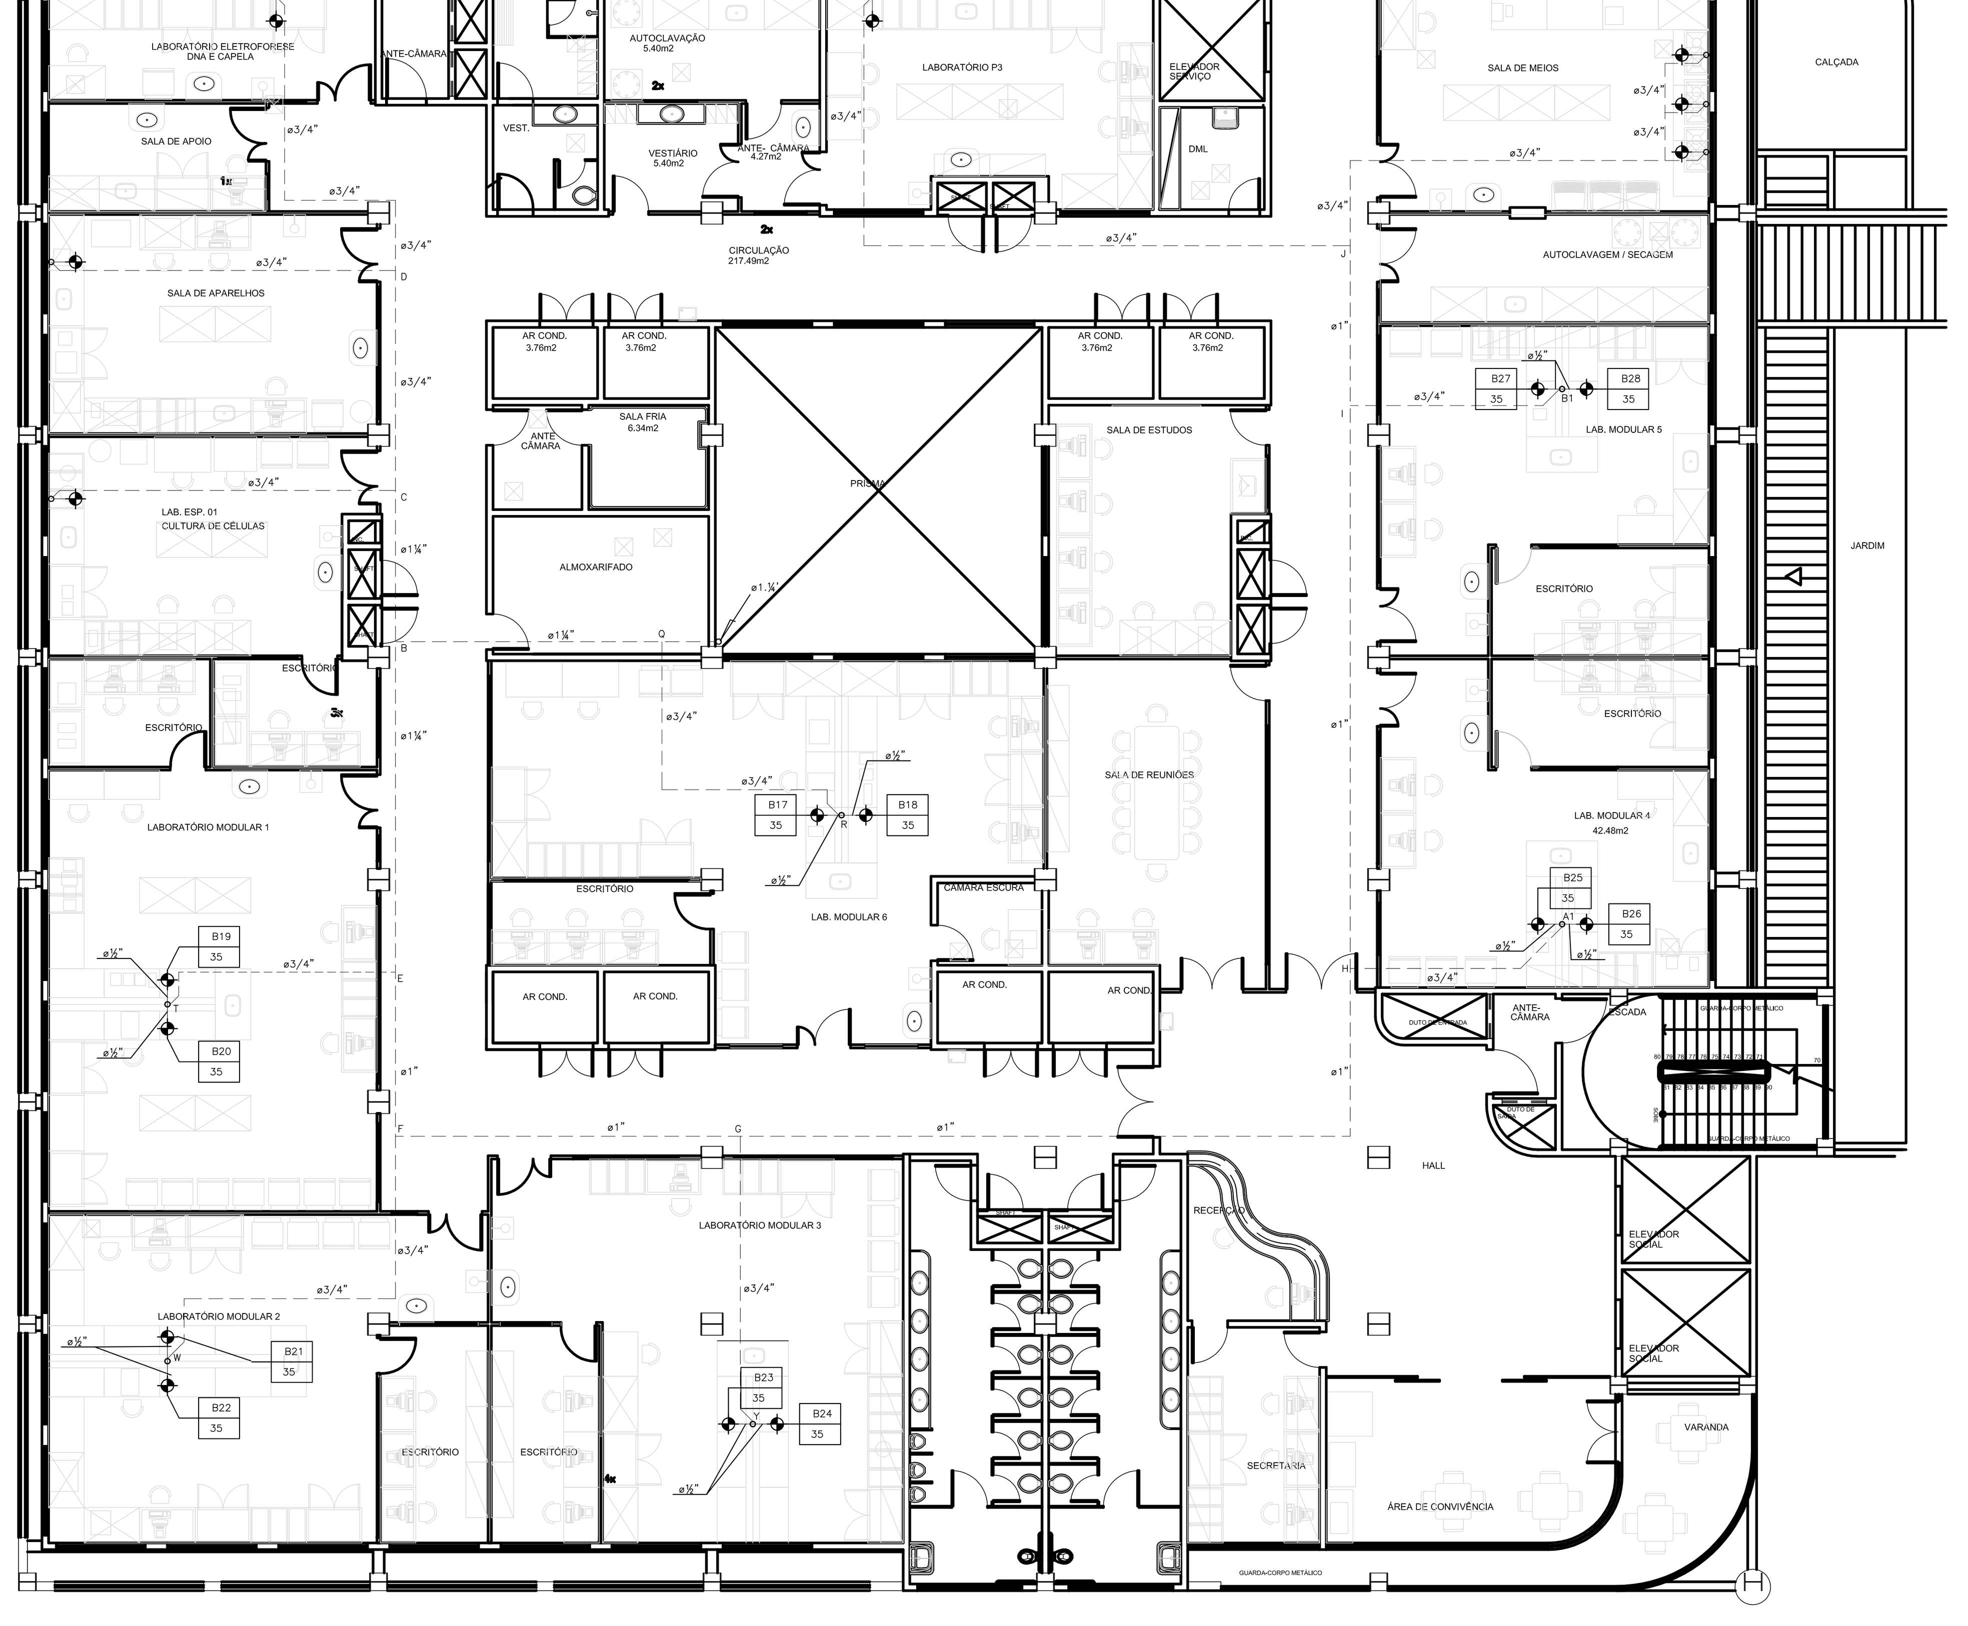

sulfite	
COR	PENA
RED	0.30
YELOW	0.20
GREEN	0.20
CYAN	0.30
BLUE	0.10
MAGENTA	0.40
WHITE	0.10
08	0.10
09	0.05
40	0.30

ESC.PLOT–1/50

NOTA COMPLEMENTAR

1 – PARA SIMBOLOGIA E NOTAS VER DESENHO 1744–IG01.

	Modificação:	Desenho:	Data:
00	EMISSÃO INICIAL	COSTA	19/08/2008

Revisões

Aprovação do responsável pela Unidade c/ carimbo: | Data:

UNIVERSIDADE DO ESTADO DO RIO DE JANEIRO
PREFEITURA DOS CAMPI/DEMOP

Obra: LABORATÓRIOS DE CADEIRAS BÁSICAS - 4ºPAVIMENTO	Projetado por: PROMONT
Unidade: FCM / IBRAG	Prancha: 04
Projeto: INSTALAÇÃO DE GÁS	Escala: 1/75
Assunto: PLANTA BAIXA	Data: 19/08/08
	Desenhista: RAMOS

Arquivo: LCB G 04