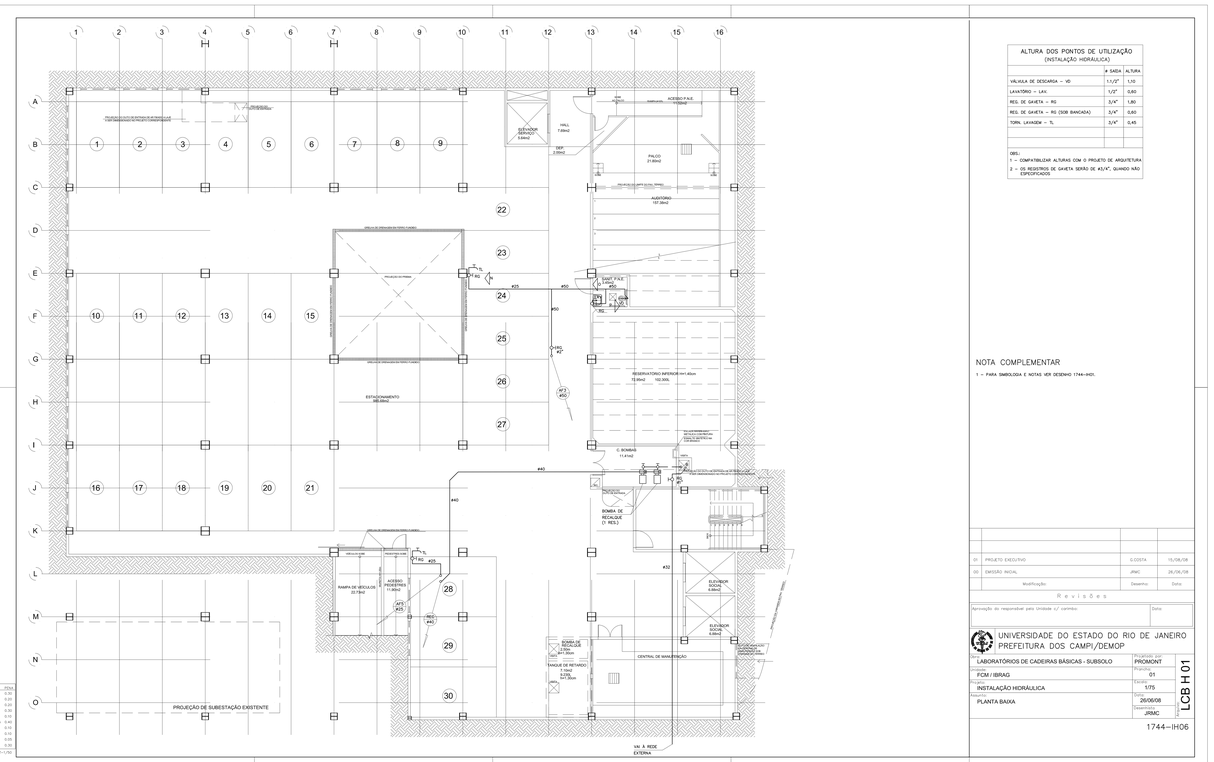


| ALTURA DOS PONTOS DE UTILIZAÇÃO (INSTALAÇÃO HIDRÁULICA) | | |
|---|---|---|
| | ø SAÍDA | ALTURA |
| VÁLVULA DE DESCARGA – VD | 1.1/2" | 1,10 |
| LAVATÓRIO – LAV. | 1/2" | 0,60 |
| REG. DE GAVETA – RG | 3/4" | 1,80 |
| REG. DE GAVETA – RG (SOB BANCADA) | 3/4" | 0,60 |
| TORN. LAVAGEM – TL | 3/4" | 0,45 |
| | | |
| | | |

OBS.:
1 – COMPATIBILIZAR ALTURAS COM O PROJETO DE ARQUITETURA
2 – OS REGISTROS DE GAVETA SERÃO DE Ø3/4", QUANDO NÃO ESPECIFICADOS

NOTA COMPLEMENTAR

1 – PARA SIMBOLOGIA E NOTAS VER DESENHO 1744–IH01.

| | | | |
|---|---|---|---|
| | | | |
| 01 | PROJETO EXECUTIVO | G.COSTA | 15/08/08 |
| 00 | EMISSÃO INICIAL | JRMC | 26/06/08 |
| | Modificação | Desenho | Data |

Revisões

| Aprovação do responsável pela Unidade c/ carimbo | Data |
|---|---|
| | |

UNIVERSIDADE DO ESTADO DO RIO DE JANEIRO
PREFEITURA DOS CAMPI/DEMOP

| | | |
|---|---|---|
| Obra: LABORATÓRIOS DE CADEIRAS BÁSICAS - SUBSOLO | Projetista: PROMONT | |
| Cliente: FCM / IBRAG | Projeto Nº: 01 | |
| Assunto: INSTALAÇÃO HIDRÁULICA | Escala: 1/75 | |
| Conteúdo: PLANTA BAIXA | Data: 26/06/08 | |
| | Desenhista: JRMC | Folha: LCB H 01 |

1744–IH06