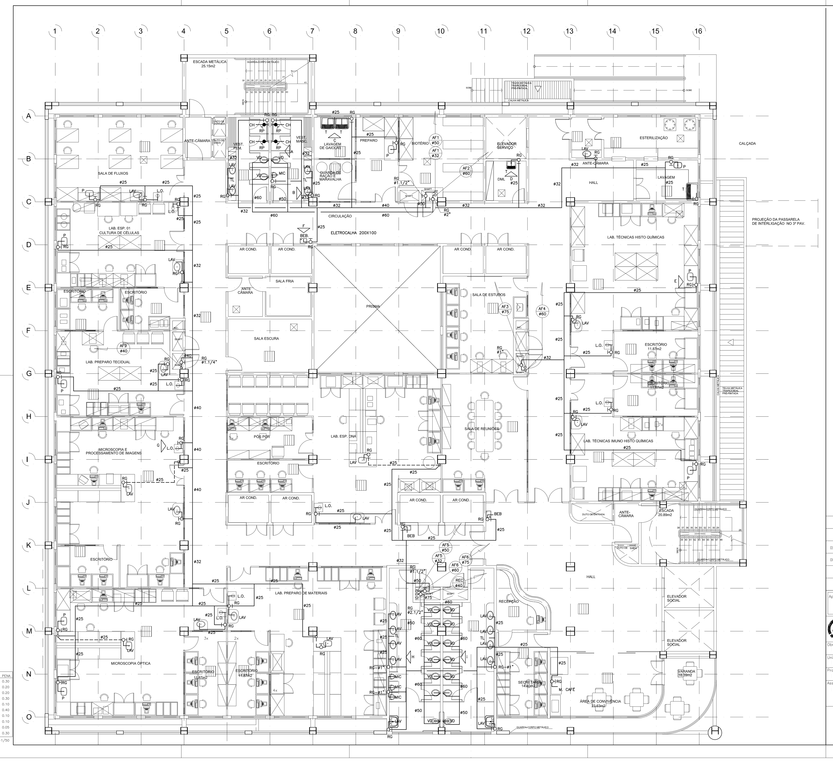

ALTURA DOS PONTOS DE UTILIZAÇÃO (INSTALAÇÃO HIDRÁULICA)		
	A SAÍDA	ALTURA
VÁLVULA DE DESCARGA – VD	1 1/2"	1,10
LAVATÓRIO – LAV.	1/2"	0,60
DUCHA – D	1/2"	0,30
REG. DE PRESSÃO – RP	1/2"	1,30
CHUVEIRO – CHVA	1/2"	2,10
MICTÓRIO – VÁLV. DE DESCARGA	3/4"	1,30
PIA – P	3/4"	1,30
TANQUE – T	3/4"	1,10
BEBEDOURO – BEB	1/2"	0,80
FILTRO – F	1/2"	0,50
REG. DE GAVETA – RG	VARIÁVEL	1,80
REG. DE GAVETA – RG (CDB EMICACIA)	VARIÁVEL	0,50
TORN. LAVADOR – TL	3/4"	0,45
LAVA OLHOS – L O	1/2"	VER PROJ ARQUIT
MÁQUINA DE CAFÉ – M. CAFÉ	3/4"	0,80
OBS.: 1 – COMPATIBILIZAR ALTURAS COM O PROJETO DE ARQUITETURA 2 – OS REGISTROS DE GAVETA SERÃO DE 45/4", QUANDO NÃO ESPECIFICADOS		

NOTA COMPLEMENTAR

1 – PARA SIMBOLOGIA E NOTAS VER DESENHO 1744–IH01.

Nº	Revisões		
01	PROJETO EXECUTIVO	COSTA	15/08/08
00	EMISSÃO INICIAL	PROMONT	26/06/08
	Modificação	Desenho	Data

Aprovação do responsável pela Unidade c/ carimbo: Data:

UNIVERSIDADE DO ESTADO DO RIO DE JANEIRO
PREFEITURA DOS CAMPI/DEMOP

Obra: LABORATÓRIOS DE CADEIRAS BÁSICAS - 2ºPAVIMENTO	Projetado por: PROMONT
Unidade: FCM / IBRAG	Prancha: 03
Assunto: INSTALAÇÃO HIDRÁULICA	Escala: 1/75
Título: PLANTA BAIXA	Data: 26/06/08
	Desenhista: JRMC

LCB H 03

1744–IH02