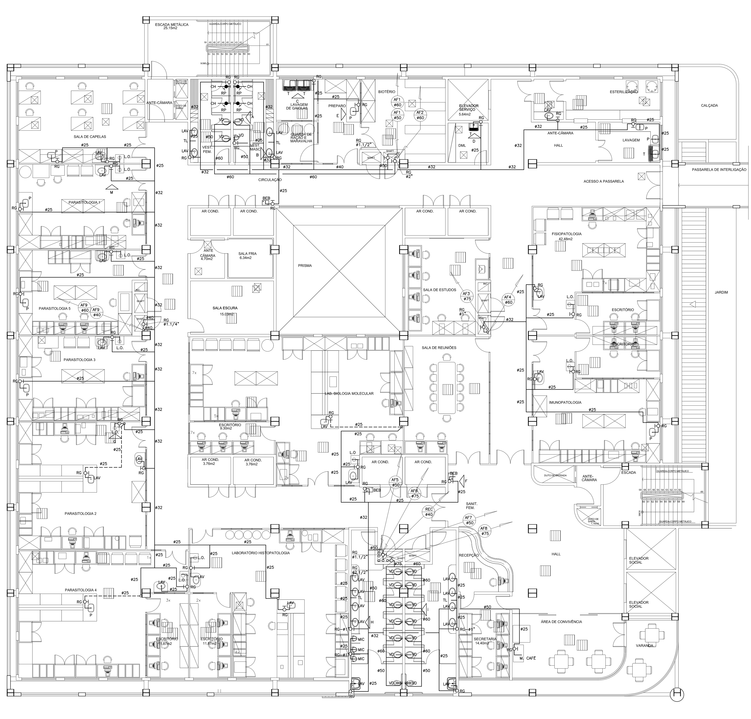

ALTURA DOS PONTOS DE UTILIZAÇÃO (INSTALAÇÃO HIDRÁULICA)		
	# SAÍDA	ALTURA
VÁLVULA DE DESCARGA – VD	1.1/2"	1,10
LAVATÓRIO – LAV.	1/2"	0,60
DUCHA – D	1/2"	0,30
REG. DE PRESSÃO – RP	1/2"	1,30
CHUVEIRO – CHUV.	1/2"	2,10
MICTÓRIO – VÁLV. DE DESCARGA	3/4"	1,30
PIA – P	3/4"	1,30
TANQUE – T	3/4"	1,10
BEBEDOURO – BEB	1/2"	0,80
FILTRO – F	1/2"	0,50
REG. DE GAVETA – RG	VARIÁVEL	1,80
REG. DE GAVETA – RG (SOB BANCADA)	VARIÁVEL	0,60
TORN. LIMPEZA – TL	3/4"	0,45
LAVA OLHOS – L O	1/2"	VER PROJ. ARQUIT.
MÁQUINA DE CAFÉ – M. CAFÉ	3/4"	0,80

OBS.:
1 – COMPATIBILIZAR ALTURAS COM O PROJETO DE ARQUITETURA
2 – OS REGISTROS DE GAVETA SERÃO DE #3/4", QUANDO NÃO ESPECIFICADOS

NOTA COMPLEMENTAR

1 – PARA SIMBOLOGIA E NOTAS VER DESENHO 1744-IH01.

Nº	Revisões	Data
01	PROJETO EXECUTIVO	15/08/08
00	EMISSÃO INICIAL	26/06/08
	Modificação	Desenho Data

Aprovação do responsável pela Unidade e/ carimbo: Data:

UNIVERSIDADE DO ESTADO DO RIO DE JANEIRO
PREFEITURA DOS CAMPI/DEMOP

Obra: LABORATÓRIOS DE CADEIRAS BÁSICAS - 3ºPAVIMENTO	Programa: PROMOINT
Unidade: FCM / IBRAG	Prancha: 04
Título: INSTALAÇÃO HIDRÁULICA	Escala: 1/75
Assunto: PLANTA BAIXA	Data: 26/06/08
	Desenhista: JRMC

LCB H 04

1744-IH03