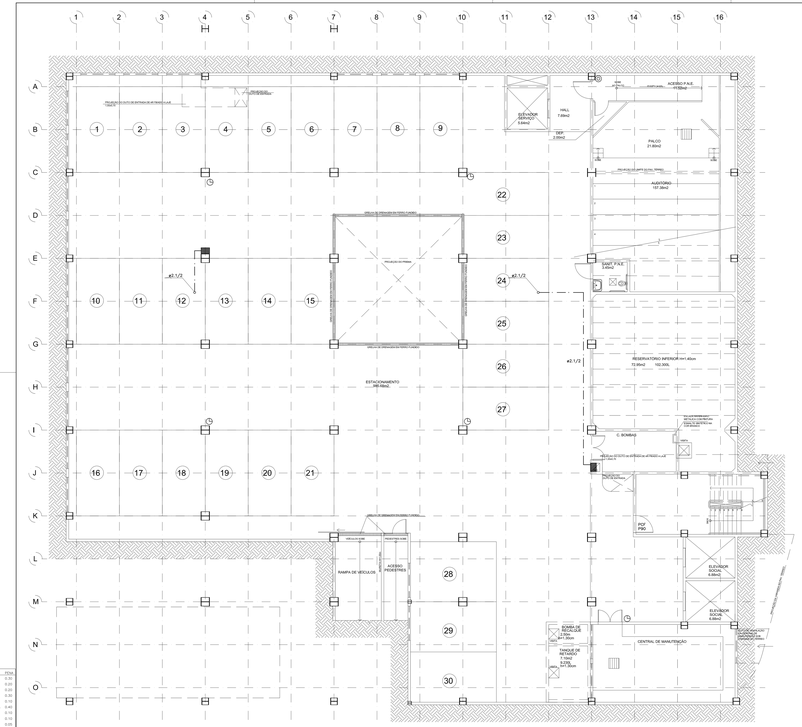


NOTA COMPLEMENTAR

1 - PARA SIMBOLOGIA E NORMAS VER DESENHO 1744-INC01

| | | | |
|---|---|---|---|
| | | | |
| | | | |
| 01 | PROJETO EXECUTIVO | RAMOS | 15/08/2008 |
| 00 | EMISSÃO INICIAL | RAMOS | 26/06/2008 |
| | Modificação: | Desenho: | Data: |

Revisões

Aprovação do responsável pela Unidade c/ carimbo:

Data:

UNIVERSIDADE DO ESTADO DO RIO DE JANEIRO
PREFEITURA DOS CAMPI/DEMOP

| | | |
|---|---|---|
| Unidade: LABORATORIOS DE CADEIRAS BÁSICAS - SUBSOLO | Projetista: PROMONT | |
| Contratante: FCM / IBRAG | Prancha: 01 | |
| Projeto: INSTALAÇÃO DE COMBATE A INCÊNDIO | Escala: 1/75 | |
| Assunto: PLANTA BAIXA | Data: 26/06/08 | |
| | Desenhista: RAMOS | |

1744-INC06

LCB | 02