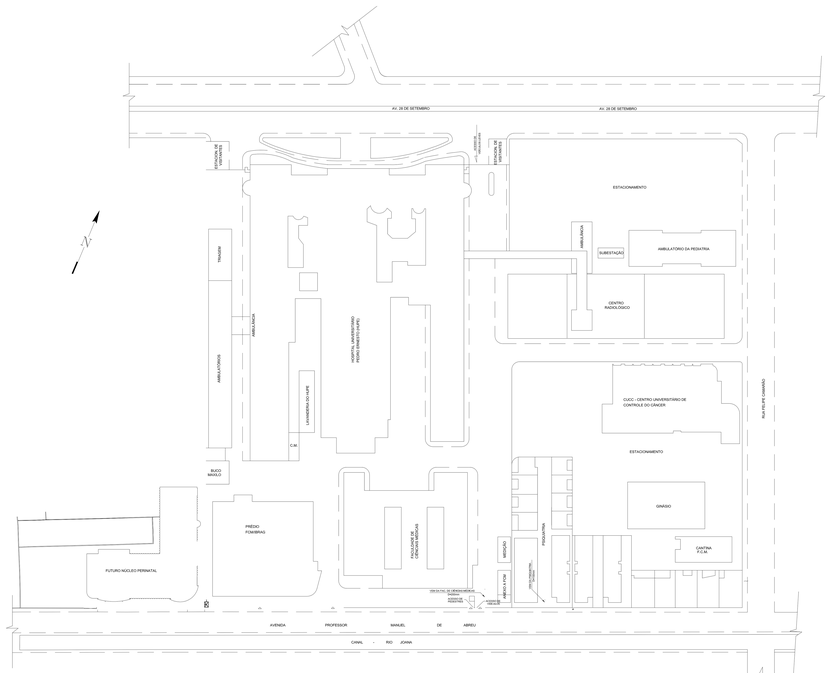

PLANTA DE SITUAÇÃO

NOTA COMPLEMENTAR

1 – PARA SIMBOLOGIA E NOTAS VER DESENHO 1744–INC01

00	EMISSÃO INICIAL	RAMOS	15/08/2008
	Modificação	Desenho	Data

Revisões

Aprovação do responsável pela Unidade c/ carimbo	Data

UNIVERSIDADE DO ESTADO DO RIO DE JANEIRO
PREFEITURA DOS CAMPI/DEMOP

Obra:	LABORATÓRIOS DE CADEIRAS BÁSICAS	Promotor: PROMOINT	
Unidade:	FCM / IBRAG	Projeto: 01	
Projeto:	INSTALAÇÃO DE COMBATE A INCÊNDIO	Escala: 1/500	
Assunto:	PLANTA DE SITUAÇÃO	Data: 15/08/08	
		Desenhista: RAMOS	Prancha: LCB 101

1744–INC08

ÁGUA	
COR	PENA
AZUL	0,00
VELHA	0,00
VERDE	0,00
CYAN	0,00
BLUE	0,00
MAGENTA	0,00
RED	0,00
YE	0,00
GR	0,00
BK	0,00
ESC.PLOT=1/50	