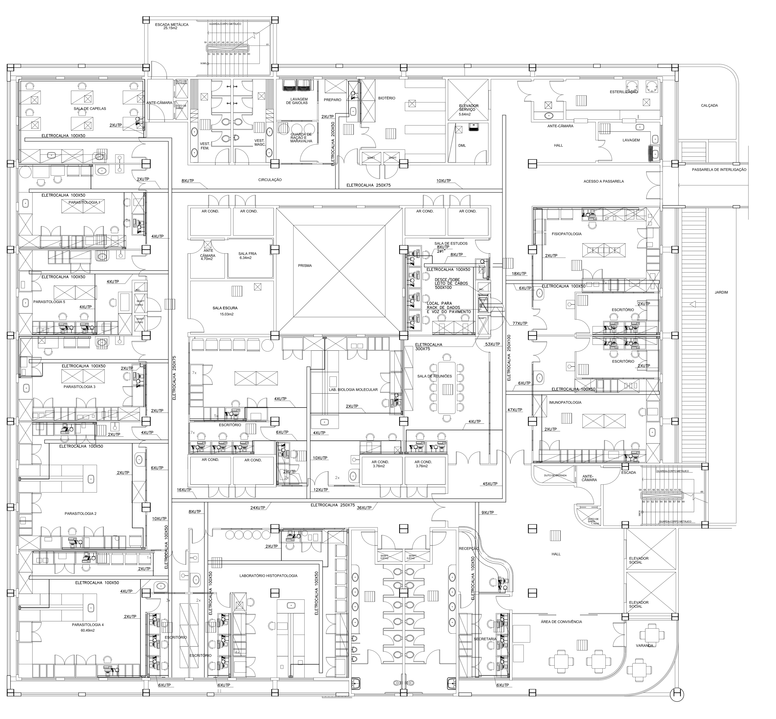

NOTA COMPLEMENTAR

1 – PARA SIMBOLOGIA E NOTAS VER DESENHO 1744–ITD01

01	PROJETO EXECUTIVO	PROMONT	25/06/08
00	EMISSÃO INICIAL	PROMONT	26/06/08
	Modificação	Desenho	Data

Revisões

Aprovação do responsável pela Unidade s/ carimbo: Data:

UNIVERSIDADE DO ESTADO DO RIO DE JANEIRO
PREFEITURA DOS CAMPI/DEMOP

Obra: LABORATÓRIOS DE CADEIRAS BÁSICAS - 3ºPAVIMENTO Projetado por: PROMONT

Assunto: FCM / IBRAG Folha: 03

Projeto: INSTALAÇÃO Escala: 1/75

Assunto: TELEFONE E LÓGICA - PLANTA BAIXA Data: 26/06/08

Desenhista: RAMOS

1744–ITD03

LCB INST 10

ADTV	
CDF	FOLH
PEC	0,10
RELOM	0,40
UNIDS	0,20
PLAST	0,10
M.P.	0,10
MADEIRA	0,40
BRITA	0,40
DB	0,10
TIJ	0,10
TP	0,20

ESC.PLOT.=1/100