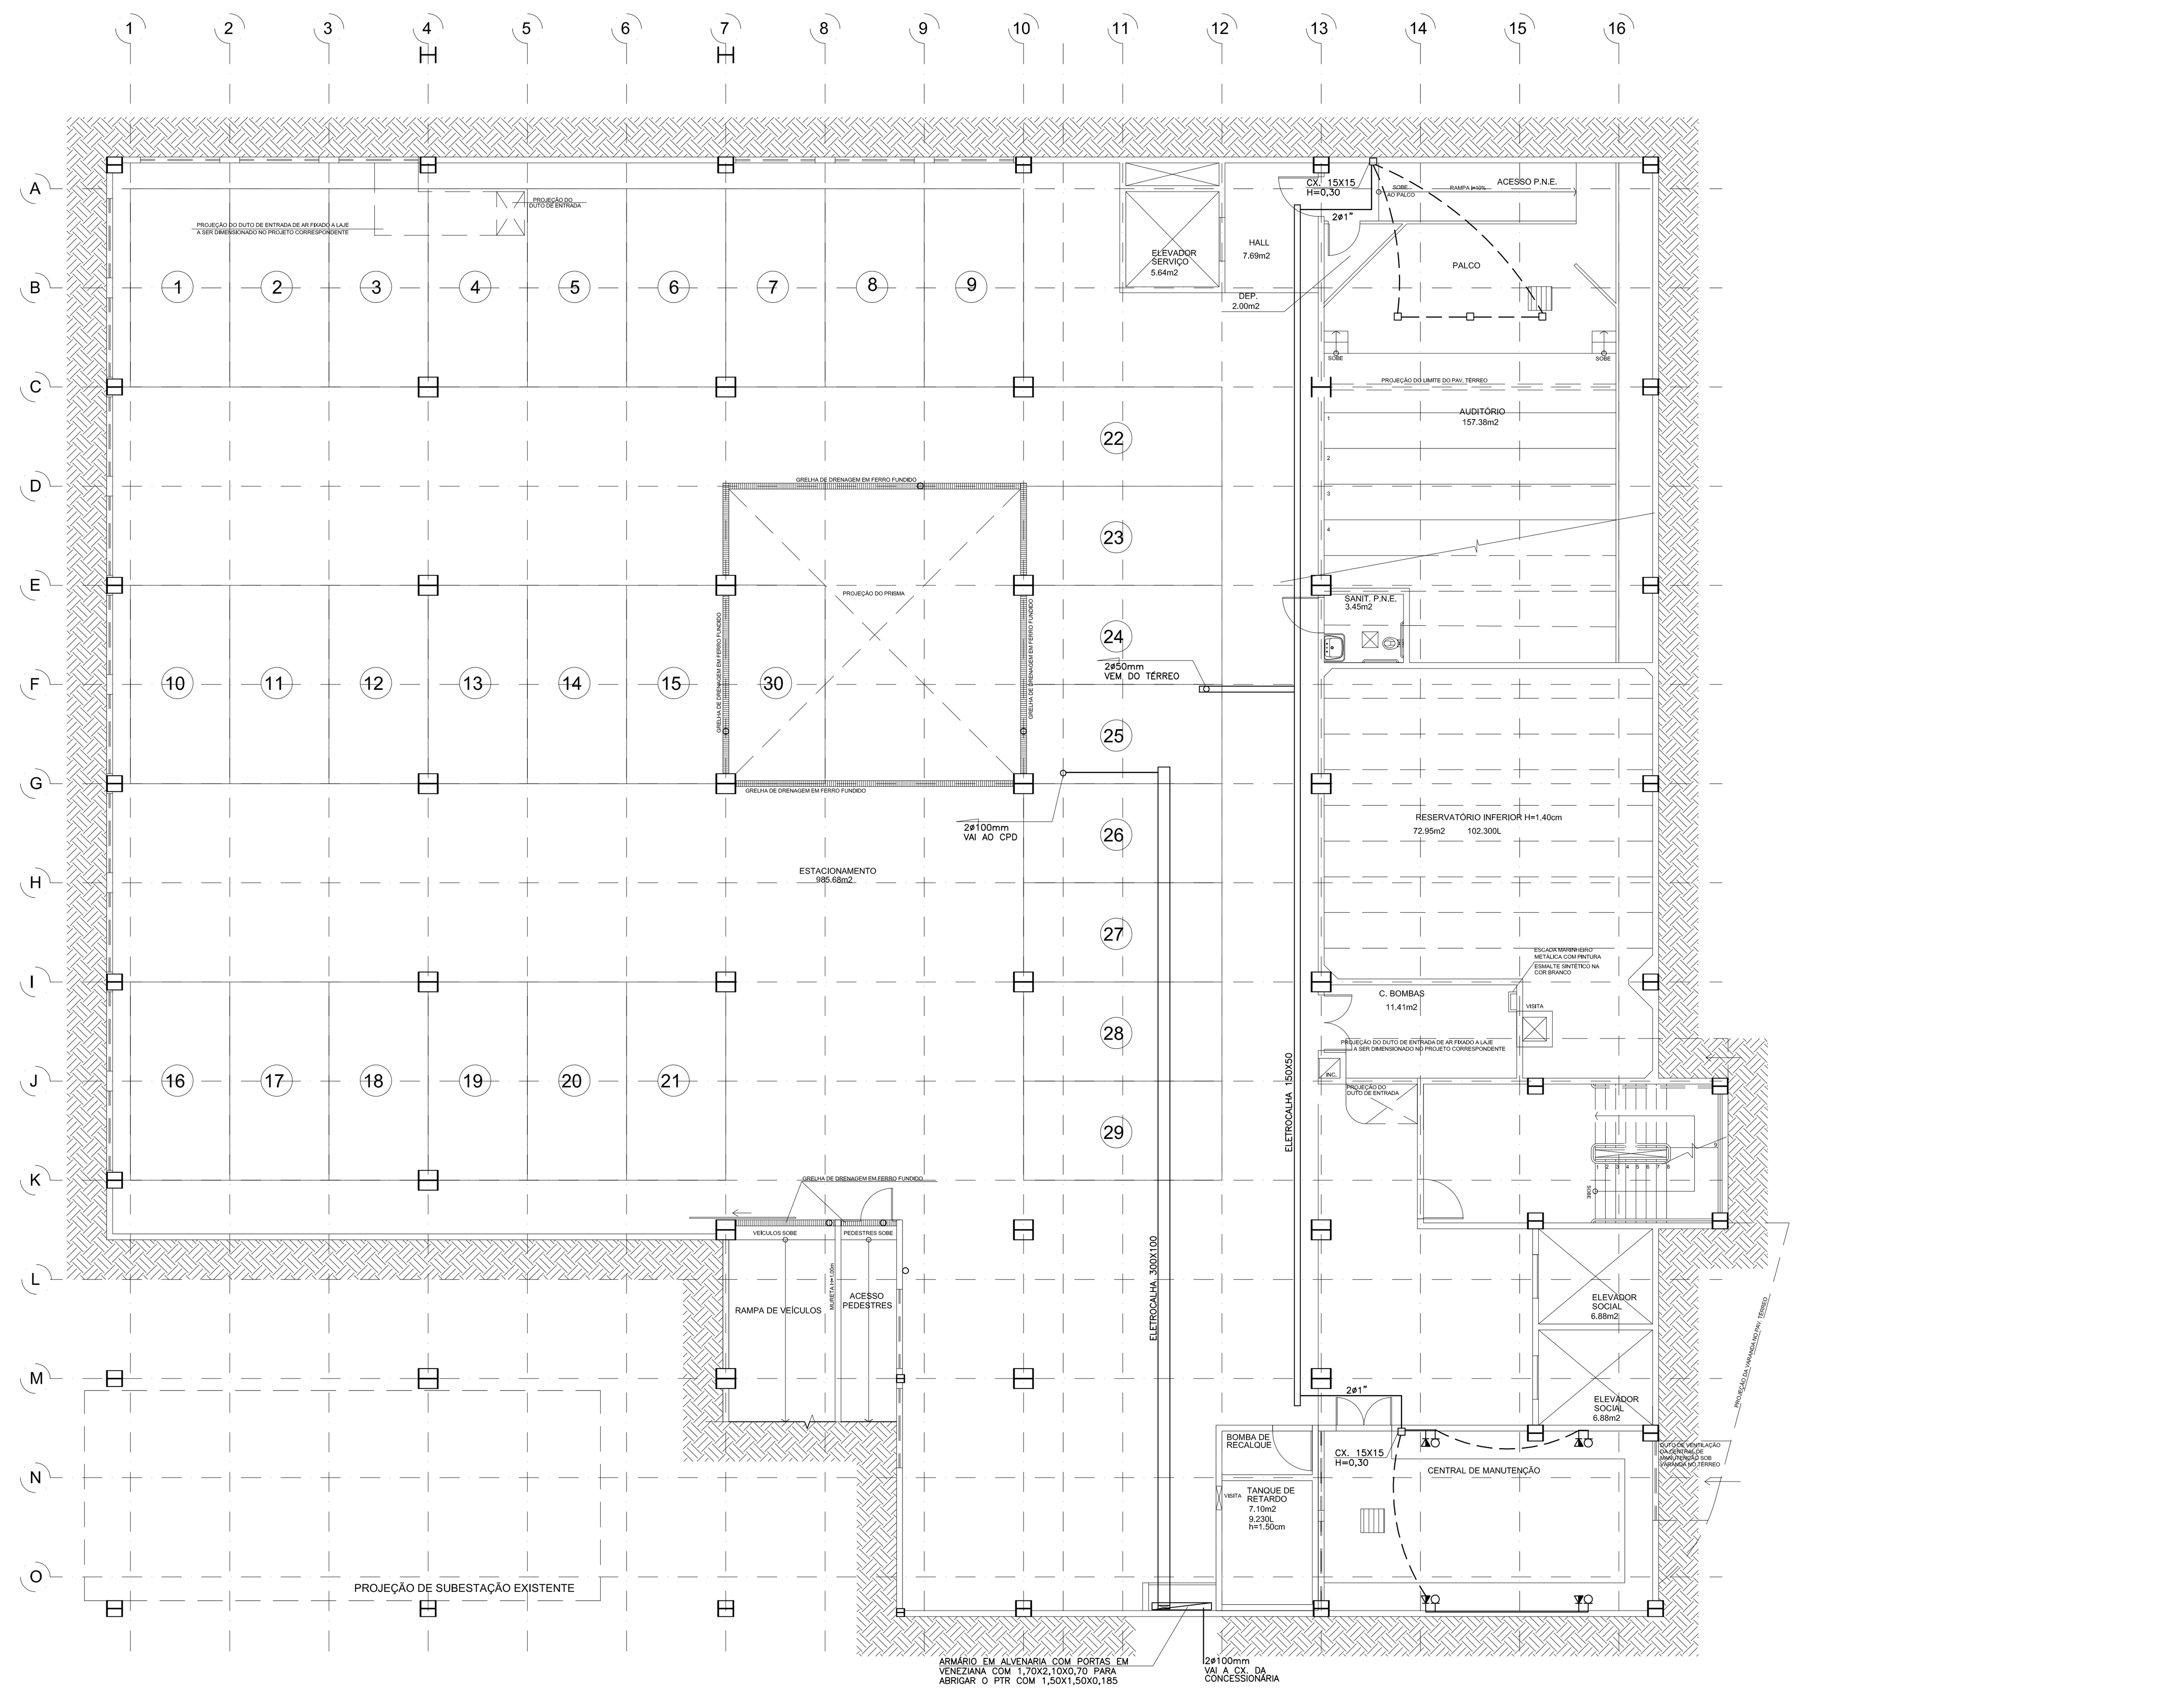

COR	PENA
RED	0.30
YELOW	0.20
GREEN	0.20
CYAN	0.30
BLUE	0.10
MAGENTA	0.40
WHITE	0.10
08	0.10
09	0.05
40	0.30

ESC.PLOT-1/50

NOTA COMPLEMENTAR

1 - PARA SIMBOLOGIA E NOTAS VER DESENHO 1744-ITD01

	Modificação:	Desenho:	Data:
01	PROJETO EXECUTIVO	RAMOS	20/08/2008
00	EMISSÃO INICIAL	RAMOS	26/06/2008

Revisões

Aprovação do responsável pela Unidade c/ carimbo:

Data:

UNIVERSIDADE DO ESTADO DO RIO DE JANEIRO
PREFEITURA DOS CAMPI/DEMOP

Obra: LABORATÓRIOS DE CADEIRAS BÁSICAS - SUBSOLO

Unidade: FCM / IBRAG

Projeto: INSTALAÇÃO

Assunto: TELEFÔNE E LÓGICA - PLANTA BAIXA

Projetado por: PROMONT

Prancha: 06

Escala: 1/75

Data: 26/06/08

Desenhista: RAMOS

Arquivo: LCB INST 07

1744-ITD06