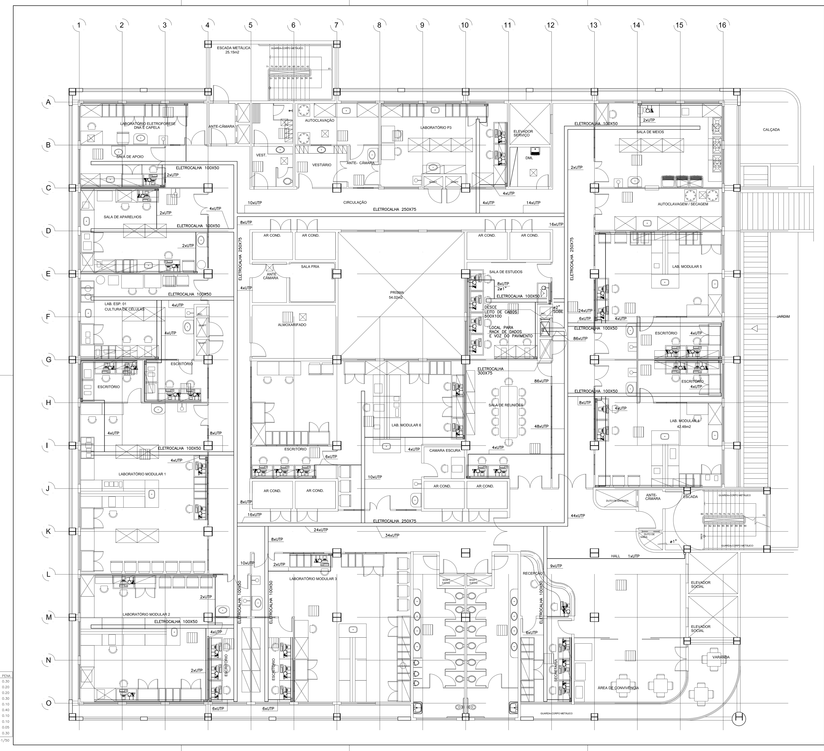

NOTA COMPLEMENTAR

1 – PARA SIMBOLOGIA E NOTAS VER DESENHO 1744–ITD01

01	PROJETO EXECUTIVO	RAMOS	20/08/08
00	EMISSÃO INICIAL	RAMOS	26/06/08
	Modificação	Desenho	Data

Revisões

Aprovação do responsável pela Unidade e/ carimbo: | Data:

UNIVERSIDADE DO ESTADO DO RIO DE JANEIRO
PREFEITURA DOS CAMPI/DEMOP

Obra: LABORATÓRIOS DE CADEIRAS BÁSICAS - 4ºPAVIMENTO | Projetista: PROMONT

Unidade: FCM / IBRAG | Escala: 04

Assunto: INSTALAÇÃO | Escala: 1/75

Assunto: TELEFONE E LÓGICA - PLANTA BAIXA | Data: 26/06/08

Desenho: RAMOS

1744–ITD04

LCB INST 11

ADRU	0,00
CEP	20231
PEZ	0,00
FELCM	0,00
UNDEL	0,00
PLAN	0,00
PLA	0,00
ANDIFES	0,00
INVES	0,00
OB	0,00
FE	0,00
FE	0,00
ESC.PLOT.=1/100	