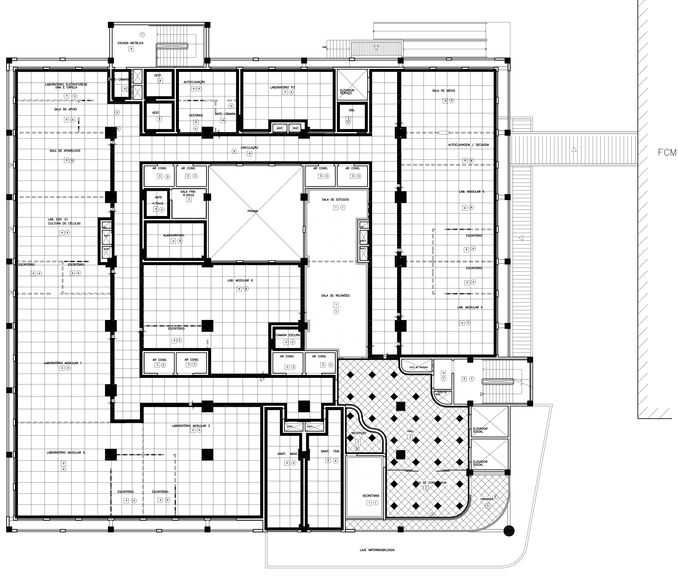

01 PLANTA DE PISO – 4º PAVIMENTO
ESC. 1/100 (ref. planta matriz)

PISO:

1 - PISO VINÍLICO EM MANTA NA COR POLAR GREY COM TARJEIRA L=15cm NA COR GREY COM ACABAMENTO POR LÂMINA ELITE DA FABRENIC OU SIMILAR.
2 - PISO EM PLACAS DE GRANITO POLIDO NACIONAL NA COR CINZA ANDORINHA COM TARJEIRA L=15cm E DETALHES NA COR AZUL DO MAR DA GRANIL OU SIMILAR.
3 - PISO EM GRANITO MIRACEMA.
4 - PISO DE ALTA RESISTÊNCIA MOLDADO "IN LOCO" EM CIMENTO ESTRUTURAL BRANCO E ACABAMENTO POLIDO, COM FAIXEIRA L=30cm NO MESMO MATERIAL.
5 - PISO EM PLACAS DE GRANITO NEGRO SÃO GABRIEL OU SIMILAR COM FAIXEIRA.
6 - PISO EM CHAPA METÁLICA CORRUGADA COM PINTURA ESMALTE SINTÉTICO
7 - PISO EM CONCRETO ACABADO.
8 - PISO EM TABUA CORRIDA DE MADEIRA MASSARANDUBA OU EQUIVALENTE (TARUMÃ, EMARPAZUZU), COM ENCAIXE TIPO MACHO E FÊMEA SOBRE ESTRUTURA EM MADEIRA.
9 - PISO EM PLACAS DE GRANITO NEGRO SÃO GABRIEL OU SIMILAR, SOBRE CHAPA METÁLICA.
10 - PISO ELEVADO COM REVESTIMENTO A SER ESPECIFICADO PELO FABRICANTE DO EQUIPAMENTO.
11 - VEGETAÇÃO DE FORMAÇÃO TIPO GRAMA.
12 - BLOCO INTERTRAVADO NA COR NATURAL TIPO BLOKNET OU SIMILAR.

RODAPÉ:

1 - RODAPÉ EM MANTA VINÍLICA NA COR GREY LÂMINA ELITE COM h=10cm.
2 - RODAPÉ EM GRANITO POLIDO NA COR CINZA ANDORINHA COM h=10cm E DETALHES.
3 - RODAPÉ EM CIMENTADO ESPESSO h=12cm.
4 - RODAPÉ EM ARGAMASSA DE ALTA RESISTÊNCIA TIPO MEGA-CAVA h=15cm, COM ACABAMENTO EM NATA BRANCO E CONVEXA A SEREM DEFINIDOS.
5 - RODAPÉ EM GRANITO MIRA POLIDO h=10cm
6 - RODAPÉ EM MADEIRA COM ACABAMENTO NATURAL h=10cm A SEREM DEFINIDOS.
7 - RODAPÉ EM BORRACHA SINTÉTICA REF. 4040 DA PLURISOM OU SIMILAR COM h=10cm.

02	ALTERAÇÕES CONFORME SOLICITAÇÕES DA DEMOP	ARQHOS	13/05/08
01	ALTERAÇÕES CONFORME SOLICITAÇÕES DA DEMOP	ARQHOS	10/04/08
00	EMISSÃO INICIAL	ARQHOS	20/03/08
Nº	Modificação:	Desenho:	Data:

Revisões

Aprovação do responsável pela Unidade e carimbo: Data:

UNIVERSIDADE DO ESTADO DO RIO DE JANEIRO
PREFEITURA DOS CAMPI/DEMOP

Obra: LABORATÓRIOS DE CADEIRAS BÁSICAS
Proprietário: DIARQ/DEMOP
Folha: 22/39
Endereço: FCM / IBRAG
Escala: 1/100
Assunto: ARQUITETURA - EXECUTIVO
Data: 26/07/06
Desenhista: ARQHOS
Arquivo: LCB A 21

Arquitetura: ARQHOS Consultoria & Projetos
Av. Franklin Roosevelt, gr. 310 :: Centro :: Rio
tels. (0 XX 21) 2220-9453 . 2533-4930 . 2240-4360 . 2544-3812
e-mail: arqhos@arqhos.com.br

Cores Penas Ctrl:
01 0,10 7
02 0,20 7
03 0,30 7
04 0,40 7
05 0,50 7
06 0,60 7
07 0,70 7
08 0,80 7
09 0,90 7
10 0,95 10
11 0,95 12
12 0,95 14
13 0,95 16
254 0,10 254