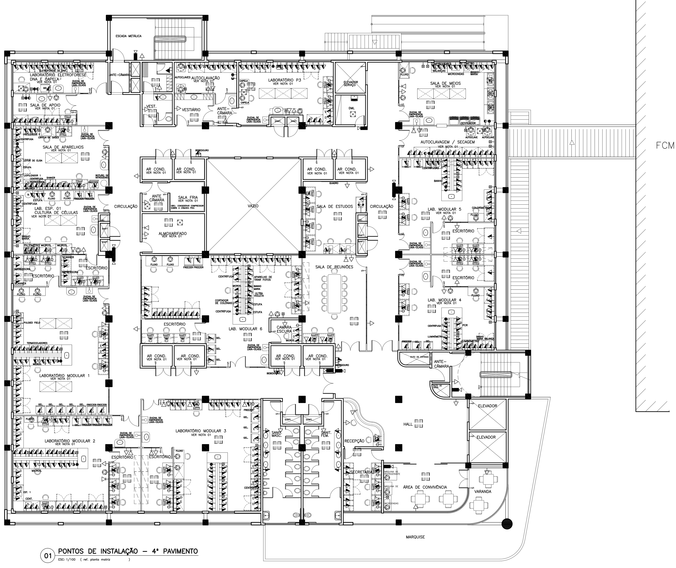

01 PONTOS DE INSTALAÇÃO – 4º PAVIMENTO
ESC: 1/100 1 cm para metro

LEGENDA

- INTERRUPTOR SIMPLES
- INTERRUPTOR THREE-WAY
- TOMADA BAIXA
- TOMADA MÉDIA
- TOMADA MÉDIA DIFERENCIADA 220V
- TOMADA MÉDIA DE EMERGÊNCIA
- TOMADA ALTA
- TOMADA DE FORÇA BAIXA
- PONTO DE TELEFONE BAIXO
- PONTO DE AR COMPRIMIDO
- PONTO DE VÁCUO
- PONTO DE GNP
- PONTO DE LÓGICA
- PONTO DE LÓGICA NO PISO
- PONTO DE TOMADA NO PISO
- CÂMERTA DE SEGURANÇA
- ANTENA COLETIVA
- CLIMATIZAÇÃO
- EXAUSTÃO MECÂNICA

NOTAS:
1 – AS INSTALAÇÕES DOS EQUIPAMENTOS DEVERÃO SER CONFORME ESPECIFICAÇÕES DOS FABRICANTES.
2 – A CENTRAL DE DETECÇÃO, CFTV, SONORIZAÇÃO E ALARMES, DEVERÃO ESTAR LOCALIZADAS NA CENTRAL DE MANUTENÇÃO LOCALIZADA NO SUBSOLO.
3 – A REDE DE ALIMENTAÇÃO DOS EQUIPAMENTOS DEVERÃO SER CONFORME ESPECIFICAÇÕES DOS EQUIPAMENTOS
4 – TODOS OS CIRCUITOS DEVERÃO SER ATERRADOS.
5 – PREVER CÂMERTAS DE SEGURANÇA DENTRO DAS CABINES DOS ELEVADORES.
6 – AS CENTRAIS DE AR COMPRIMIDO E VÁCUO ESTARÃO LOCALIZADAS NO PAV. TÉCNICO

02	ALTERAÇÕES CONFORME SOLICITAÇÕES DA DEMOP	ARQHOS	13/05/08
01	ALTERAÇÕES CONFORME SOLICITAÇÕES DA DEMOP	ARQHOS	13/04/08
00	EMISSÃO INICIAL	ARQHOS	20/03/08
Nº	Modificação:	Desenho:	Data:

Revisões

Aprovação do responsável pela Unidade s/ carimbo: Data:

UNIVERSIDADE DO ESTADO DO RIO DE JANEIRO
PREFEITURA DOS CAMPI/DEMOP

Obra: PRÉDIO DE LABORATÓRIOS – FCM/IBRAG
Projeto: DARQ/DEMOP
Unidade: FCM / IBRAG
Folha: 27/30
Projeto: PROJETO EXECUTIVO DE ARQUITETURA
Escala: 1/100
Assunto: PONTOS DE INSTALAÇÃO – 4º PAVIMENTO
Data: 26/07/06
Desenhista: ARQHOS

Projeto Executivo:
ARQHOS Arquitetura & Engenharia

Av. Franklin Roosevelt, gr. 310 – Centro – RJ
tels. (0 XX 21) 2220-9493 / 2533-4930 2240-4360 2544-3812
e-mail: arqhos@arqhos.com.br

Cores Penas Cor
01 0,10 0
02 0,20 0
03 0,30 0
04 0,40 0
05 0,50 0
06 0,60 0
07 0,70 0
08 0,80 0
09 0,90 0
10 1,00 0
254 0,00 0