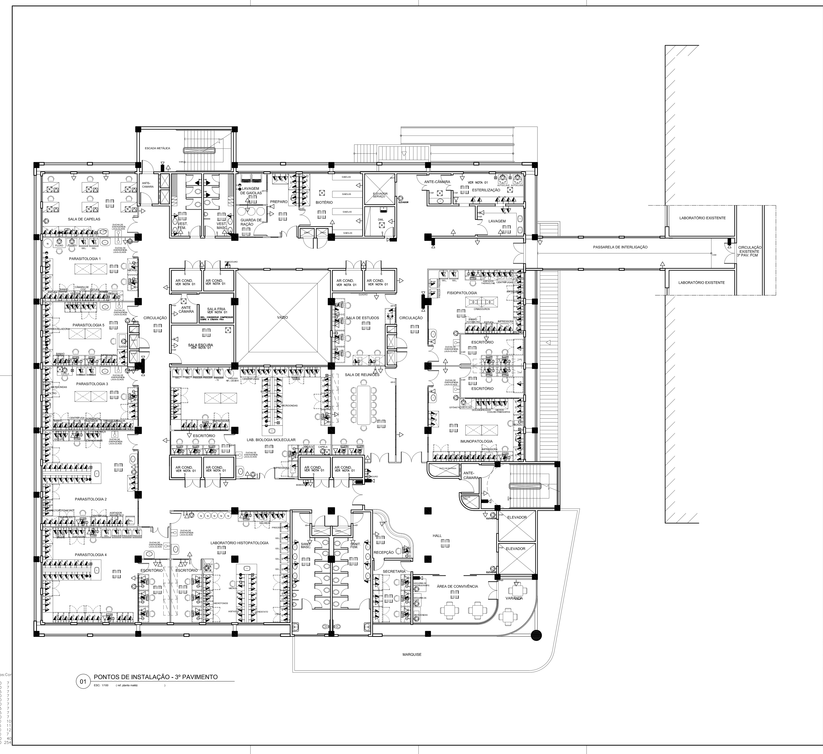

01 PONTOS DE INSTALAÇÃO - 3º PAVIMENTO
ESC: 1/100 1 cm para cada

LEGENDA

- INTERRUPTOR SIMPLES
- INTERRUPTOR THREE-WAY
- TOMADA BAIXA
- TOMADA MÉDIA
- TOMADA MÉDIA DIFERENCIADA 220V
- TOMADA MÉDIA DE EMERGÊNCIA
- TOMADA ALTA
- TOMADA DE FORÇA BAIXA
- PONTO DE TELEFONE BAIXO
- PONTO DE AR COMPRIMIDO
- PONTO DE VÁCUO
- PONTO DE GNP
- PONTO DE LÓGICA
- PONTO DE LÓGICA NO PISO
- PONTO DE TOMADA NO PISO
- CÂMERA DE SEGURANÇA
- ANTENA COLETIVA
- CLIMATIZAÇÃO
- EXAUSTÃO MECÂNICA

NOTAS:
1- AS INSTALAÇÕES DOS EQUIPAMENTOS DEVERÃO SER CONFORME ESPECIFICAÇÕES DOS FABRICANTES.
2- A CENTRAL DE DETECÇÃO, CFTV, SONORIZAÇÃO E ALARMES, DEVERÃO ESTAR LOCALIZADAS NA CENTRAL DE SEGURANÇA NO PAV. TÉRREO.
3- AS INSTALAÇÕES DE GASES ESPECIAIS DEVERÃO SER CONFORME ESPECIFICAÇÕES DOS EQUIPAMENTOS.
4 - TODOS OS CIRCUITOS DEVERÃO SER ATERRADOS
5 - AS CENTRAIS DE REFRIGERAÇÃO DEVERÃO SER ALIMENTADAS PELOS ELEVADORES
6 - AS CENTRAIS DE AR CONDICIONADO E VÁCUO ESTARÃO LOCALIZADAS NO PAV. TÉCNICO

02	ALTERAÇÕES CONFORME SOLICITAÇÕES DA DEMOP	ARQHOS	13/05/08
01	ALTERAÇÕES CONFORME SOLICITAÇÕES DA DEMOP	ARQHOS	10/04/08
00	EMISSÃO INICIAL	ARQHOS	20/03/08
Nº	Modificação:	Desenho:	Data:

Revisões

Aprovação do responsável pela Unidade c/ carimbo: Data:

UNIVERSIDADE DO ESTADO DO RIO DE JANEIRO
PREFEITURA DOS CAMPI/DEMOP

Obra: LABORATÓRIOS DE CADEIRAS BÁSICAS - 3ºPAVIMENTO
Projeto: FCM / IBRAG
Projeto: ARQUITETURA - EXECUTIVO
Assunto: PLANTA BAIXA - PONTOS DE INSTALAÇÃO
Projeto Executivo: ARQHOS
Escala: 1/100
Data: 26/07/06
Desenhista: ARQHOS
Prancha: LCB A 25

Av. Presidente Roosevelt, gr. 310 - Castelo - RJ
tels.: (0 21) 2220-8443 / 2533-4436 / 2240-4361 / 2544-3812
e-mail: arqhos@arqhos.com.br