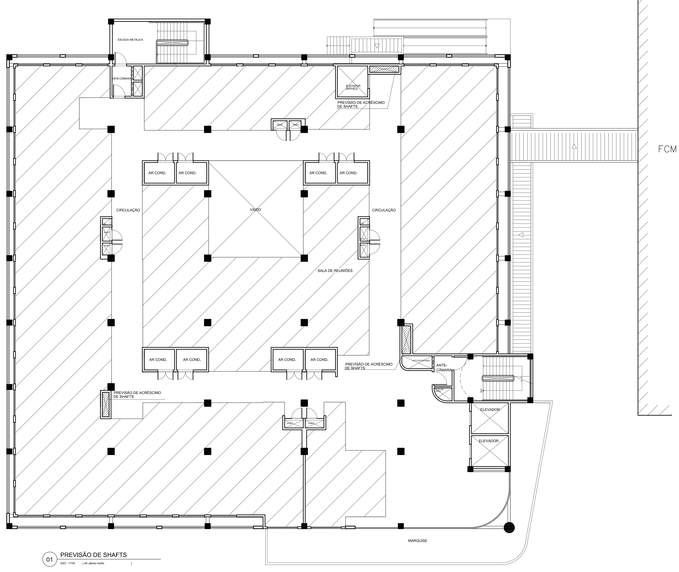

01 PREVISÃO DE SHAFTS
ESC.: 1/100 cad planta nova 1

02	ALTERAÇÕES CONFORME SOLICITAÇÕES DA DEMOP	ARQHOS	10/05/06
01	ALTERAÇÕES CONFORME SOLICITAÇÕES DA DEMOP	ARQHOS	10/04/06
00	EMISSÃO INICIAL	ARQHOS	20/03/06
Nº	Modificação	Desenho	Data:

Revisões

Aprovação do responsável pela Unidade e/ carimbo: | Data:

UNIVERSIDADE DO ESTADO DO RIO DE JANEIRO
PREFEITURA DOS CAMPI/DEMOP

Unidade: LABORATÓRIOS DE CADEIRAS BÁSICAS
Arquivo(path): DARQ/DEMOP
Projeto: FCM / IBRAG
Prancha: 01/01
Escala: 1/100
Assunto: ARQUITETURA - EXECUTIVO
Data: 26/07/06
Desenhista: PLANTA BAIXA - PREVISÃO SHAFTS
ARQHOS
LCB A 27

Arquitetura
ArqHOS
Av. Franklin Roosevelt gr. 310 / Castelo / RJ
tels. (0 XX 21) 2220-6450 2533-4630 2544-6430 2544-5812
e-mail: arqhos@arqhos.com.br