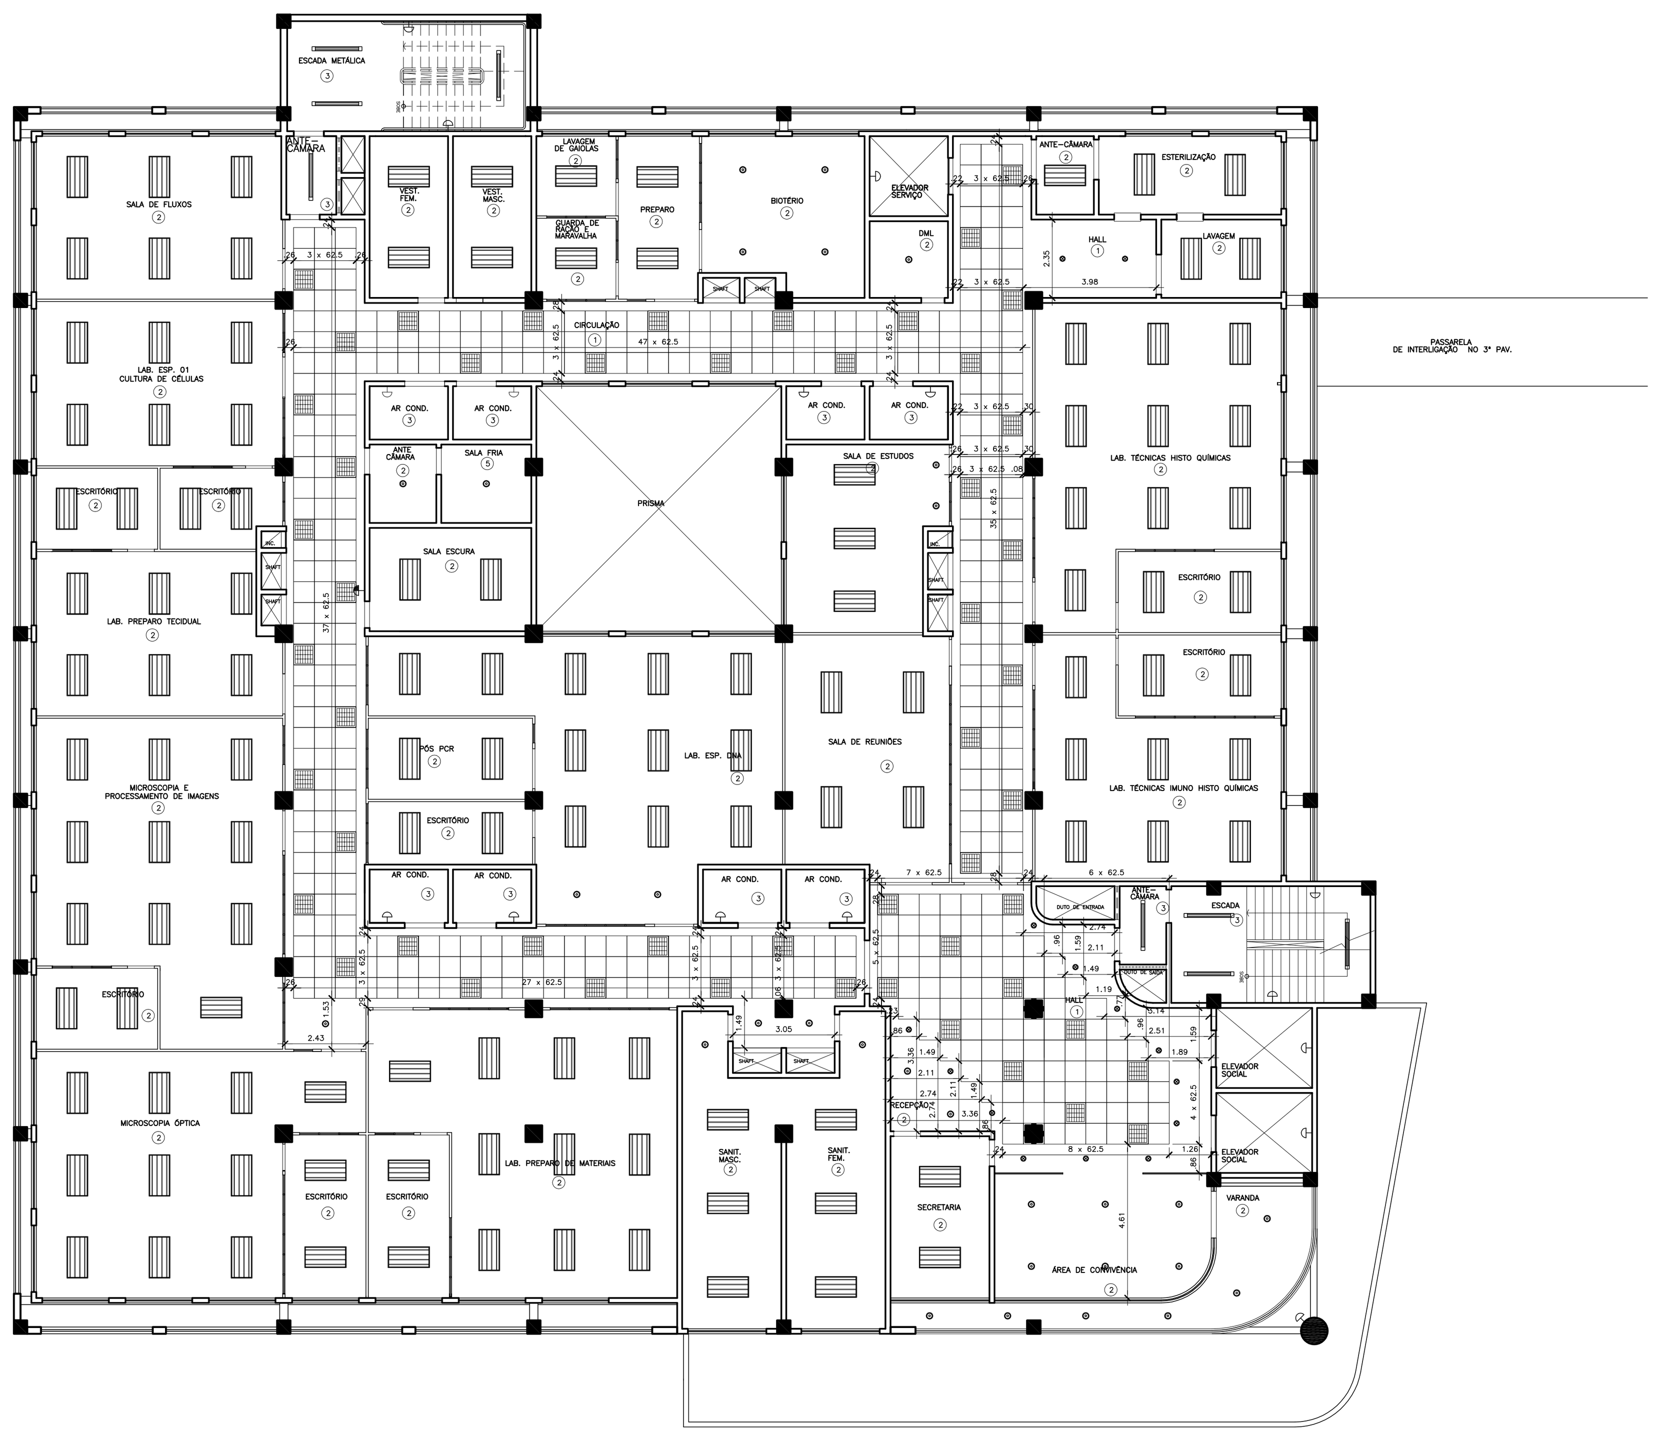

01 TETO REFLETIDO – 2º PAVIMENTO

ESC: 1/100 (ref. planta matriz)

Cores:Penas:Cor:

01	0.10	7
02	0.20	7
03	0.25	7
04	0.10	7
05	0.40	7
06	0.50	7
07	0.15	7
08	0.05	7
09	0.10	7
10	0.50	10
11	0.15	11
12	0.20	12
18	0.30	7
40	0.30	40
254	0.10	254

LEGENDA

- LUMINÁRIA DE EMBUTIR PARA LÂMPADA FLUORESCENTE 4x36W,COM REFLETOR EM CHAPA DE AÇO TRATADA E PINTURA NA COR BRANCA E DIFUSOR EM POLIESTIRENO PLANO TRANSPARENTE, LINHA COMERCIAL REF. 2101 DA ITAIM ILUMINAÇÃO OU SIMILAR
- LUMINÁRIA DE SOBREPOR PARA LÂMPADA FLUORESCENTE 2x36W, COM REFELETOR EM CHAPA DE AÇO TRATADA E PINTURA NA COR BRANCA, LINHA COMERCIAL REF. 3532 DA ITAIM ILUMINAÇÃO OU SIMILAR
- LUMINÁRIA DE EMBUTIR PARA LÂMPADA FLUORESCENTE 4x20W, LINHA COMERCIAL REF. 2750 DA ITAIM ILUMINAÇÃO OU SIMILAR
- LUMINÁRIA CIRCULAR DE EMBUTIR ORIENTÁVEL PARA LÂMPADA MINI – DICRÓICA 35W,LINHA EMBUTIDOS, REF. BL– 012 DA KAIZEN ILUMINAÇÃO OU SIMILAR
- LUMINÁRIA CIRCULAR DE EMBUTIR PARA LÂMPADA DICRÓICA 1x50W,LINHA DECORATIVA, REF. ITÁ DA ITAIM ILUMINAÇÃO OU SIMILAR
- LUMINÁRIA CIRCULAR DE EMBUTIR ORIENTÁVEL PARA LÂMPADA INCANDESCENTE 2x 32w ,COM PROTETOR EM VIDRO TEMPERADO LINHA DECORATIVA, REF. GIPSO DA ITAIM ILUMINAÇÃO OU SIMILAR
- LUMINÁRIA CIRCULAR DE EMBUTIR PARA LÂMPADA INCANDESCENTE,LINHA DECORATIVA, REF. TEÁ DA ITAIM ILUMINAÇÃO OU SIMILAR
- LUMINÁRIA CIRCULAR DE SOBREPOR PARA LÂMPADA INCANDESCENTE 1x 60w ,COM DIFUSOR EM VIDRO TEMPERADO E JATEADO, LINHA DECORATIVA, REF. BLENDA DA ITAIM ILUMINAÇÃO OU SIMILAR
- ARANDELA EXTERNA DE SOBREPOR, REDONDA COM REFRATOR EM VIDRO TRANSPARENTE FRISADO, LINHA DECORATIVA, REF. ABATY DA ITAIM ILUMINAÇÃO OU SIMILAR
- ARANDELA SE SINALIZAÇÃO DE USO DA SALA ESCURA
- BALIZADOR PARA LÂMPADA INCANDESCENTE 1x60W,COM GRADE FRONTAL DE PROTEÇÃO E VIDRO TEMPERADO JATEADO,LINHA DECORATIVA, REF. PIROPO DA ITAIM ILUMINAÇÃO OU SIMILAR

LEGENDA DE ESPECIFICAÇÃO DE MATERIAIS

TETO:

1 - REBAIXO TIPO FORRO PACOTE, EM PLACAS DE FIBRA MINERAL REMOVÍVEIS, COM SISTEMA DE SUSPENSÃO TIPO SUPRAFINE, E SANCA DE GESSO COM PINTURA PVA SOBRE MASSA PVA
2 - REBAIXO EM GESSO COM PINTURAPVA SOBRE MASSA PVA
3 - PINTURA PVA SOBRE MASSA PVA
4 - ACÚSTICO
5 - PINTURA ACRÍLICA SOBRE ISOLAMENTO

NOTA:

- A QUANTIDADE DE CIRCUITOS DE ILUMINAÇÃO LIGADOS AO GERADOR DE EMERGÊNCIA DEVERÃO OBEDECER AS NORMAS VIGENTES.

Nº	Modificação:	Desenho:	Data:
02	ALTERAÇÕES CONFORME SOLICITAÇÕES DA DEMOP	ARQHOS	10/05/06
01	ALTERAÇÕES CONFORME SOLICITAÇÕES DA DEMOP	ARQHOS	10/04/06
00	EMISSÃO INICIAL	ARQHOS	20/03/06

Revisões

Aprovação do responsável pela Unidade c/ carimbo:

Data:

UNIVERSIDADE DO ESTADO DO RIO DE JANEIRO
PREFEITURA DOS CAMPI/DEMOP

Obra: LABORATÓRIOS DE CADEIRAS BÁSICAS - 2ºPAVIMENTO

Projetado por: DIARQ/DEMOP

Unidade: FCM / IBRAG

Prancha: 16/30

Projeto: ARQUITETURA - EXECUTIVO

Escala: 1/100

Assunto: PLANTA BAIXA - TETO REFLETIDO

Data: 26/07/06

Desenhista: ARQHOS

Arquivo: LCB A 15

Arquitetura:
ARQHOS Consultoria e Projetos
Av. Franklin Roosevelt. gr. 310 – Castelo – RJ
tels. (0 XX 21) 2220–8453 2533–4930 2240–4360 2544–3812
e–mail: arqhos@arqhos.com.br