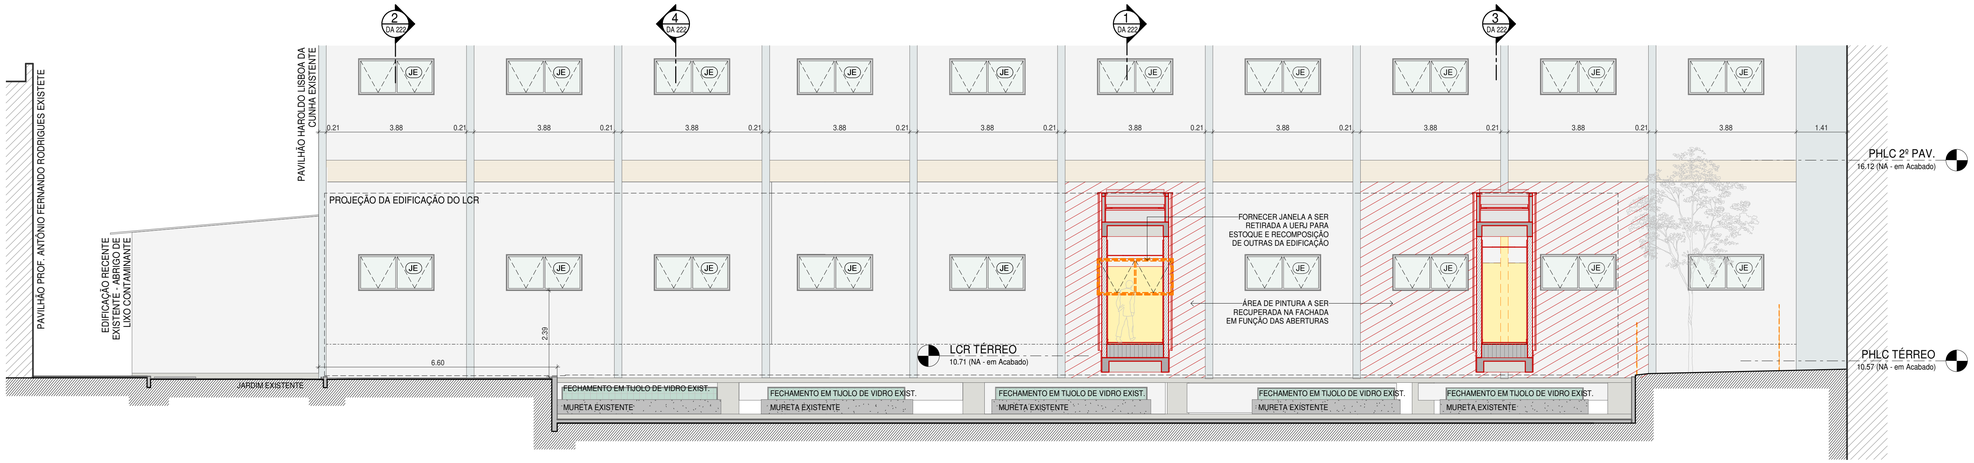

1 LCR_ACESSO, CANALETA_CORTE LONG.
1 : 75

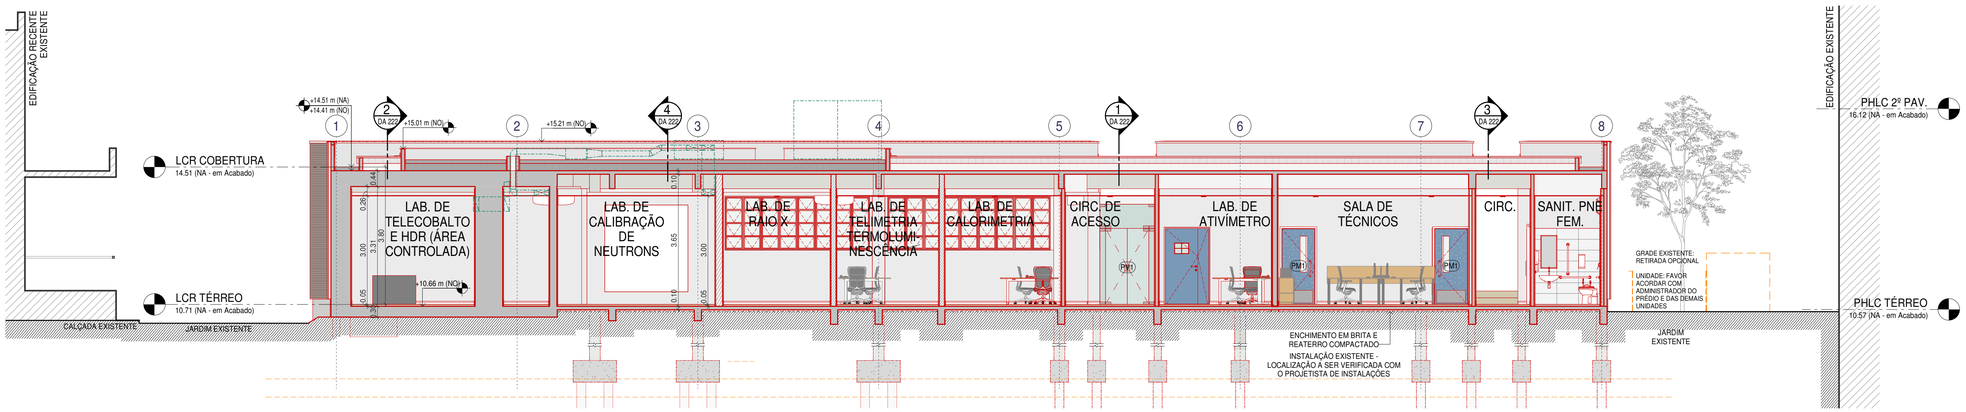

2 LCR_TELECOBALTO E LABORATÓRIOS_CORTE LONG.
1 : 75

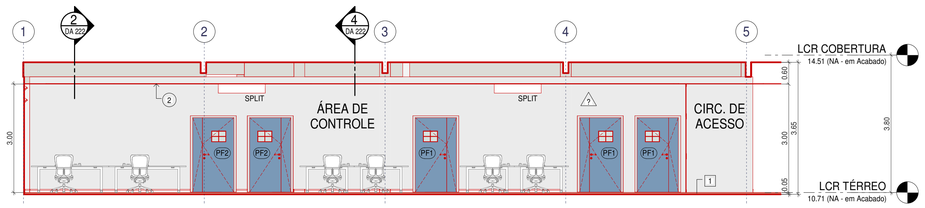

3 ÁREA DE CONTROLE_ELEVAÇÃO
1 : 75

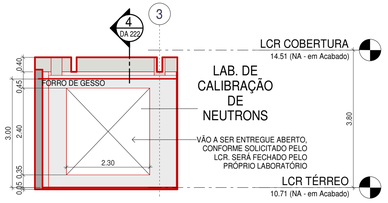

4 ELEV. ABERTURA ALVENARIA
1 : 75

Notas:

- TODAS AS COTAS ESTÃO EM METROS, EXCETO ONDE INDICADO O CONTRÁRIO;
- QUALQUER DÚVIDA ENTRAR EM CONTATO COM O ARQUITETO RESPONSÁVEL. FAVOR NÃO TIRAR MEDIDAS COM ESCALA;
- DESENHOS DE REFERÊNCIA: "PHL A 2", "C URB 17C", "C URB 21", "PHL A 7", "PHL A 9", "PHL A 11", "PHL DA 01", "CPC S 02".
- DESENHOS DO PROJETO DE ESTRUTURAS: "EST 01 - FUNDACOES-v2004", "EST 02 - SAPATAS-v2004", "EST 03 - PILARES-v2004", "EST 04 - FORMA TERREO-v2004", "EST 05 - VIGAS TERREO-v2004", "EST 06 - FORMA COBERTURA-v2004", "EST 07 - VIGAS COBERTURA-v2004", "EST 08 - LAJES DE COBERTURA-v2004", "EST 09 - BUNKER-v2004".
- POSICIONAMENTO DOS EQUIPAMENTOS DEVE AINDA SER CONFERIDO E AJUSTADO JUNTO À UNIDADE

Legenda de símbolos gráficos:

INDICAÇÃO DE INÍCIO DE PAGINAÇÃO	INDICAÇÃO CORTE Nº DESENHO Nº PRANCHA	INDICAÇÃO ELEVAÇÃO Nº DESENHO Nº PRANCHA	INDICAÇÃO AMPLIAÇÃO Nº DESENHO Nº PRANCHA	NÍVEL (NO): OSSO (NA): ACABADO	INDICAÇÃO DE DESNÍVEL

Legenda de Paredes:

EXISTENTE	À DEMOLIR	À CONSTRUIR

Legenda de especificações de materiais

PISO

1 FORNECIMENTO E COLOCAÇÃO DE PISO VINÍLICO TIPO MANTA, LINHA DECODE, COLEÇÃO "WOOD", COR "NATURAL", REF. "25104000", DA "TARKETT" OU EQUIVALENTE, INCLUSIVE CORDÃO DE SOLDA
2 PORCELANATO COM BORDAS RETIFICADAS, PEI 4, SUPERFÍCIE ESMALTADA E ACETINADA, DIM: 60x60cm, LINHA CIMENTO CINZA, REF. 2342AE DA PORTOBELLO OU EQUIVALENTE (CONSIDERAR REJUNTE EPÓXI COR CORDA DA WEBER OU EQUIVALENTE)
3 LAJE IMPERMEABILIZADA EM MEMBRANA LÍQUIDA REF. "SIKAFIL REFLEX PRO" OU EQUIVALENTE

TETO

1 FORRO DE GESSO ACARTONADO TIPO RU (RESISTENTE A UMIDADE) COM PINTURA ACRÍLICA PREMIUM, ACETINADA, LAVÁVEL, NA COR BRANCO NEVE, DA SUVINIL OU EQUIVALENTE
2 FORRO DE GESSO MODULAR REMOVÍVEL DE 62,5 x 125cm COM PINTURA ACRÍLICA PREMIUM, ACETINADA, LAVÁVEL, NA COR BRANCO NEVE, DA SUVINIL OU EQUIVALENTE
3 PINTURA ACRÍLICA PREMIUM, ACETINADA, LAVÁVEL, NA COR BRANCO NEVE, DA SUVINIL OU EQUIVALENTE SOBRE EMBOÇO

PAREDE

1 PINTURA ACRÍLICA PREMIUM, ACETINADA, LAVÁVEL, NA COR BRANCO GELO, DA SUVINIL OU EQUIVALENTE
2 REVESTIMENTO EXTRA CETIM BIANCO NAT. RETIFICADO, DIM: 30x60cm, REF. 97744 DA "PORTOBELLO" OU EQUIVALENTE (CONSIDERAR REJUNTE EPÓXI BRANCO)
3 PINTURA ACRÍLICA ACETINADA NA COR BRANCA
4 REVESTIMENTO EM CIMENTADO LISO COM JUNTAS PLÁSTICAS
5 VIDRO TEMPERADO INCOLOR ESP. 8mm + FERRAGENS DE FIXAÇÃO
6 PAINEL LINEAR EM ALUMÍNIO, FORMADO POR PEFIS "U" POSICIONADOS HORIZONTALMENTE, REF. "RB30", SEÇÃO DE 30 x 35mm, DA "REFAX" OU EQUIVALENTE, COM ESPAÇAMENTO DE 30mm ENTRE RÉGUAS. INCLUSIVE PERFIS PORTA-PAINEL AUTOTRAVANTES.

RODAPÉ

1 RODAPÉ TECNOPERFIL PARA ARREMATE DE PISO EM MANTA VINÍLICA

Legenda de Instalações:

ELÉTRICA	LUMINOTÉCNICA	CLIMATIZAÇÃO
ODL	LUMINÁRIA DE SOBREPOR P/ LÂMPARA FLUORESCENTE	EVAPORADORA SPLIT
VENTILADOR DE TETO	LUMINÁRIA DE SOBREPOR P/ LÂMPARA FLUORESCENTE	
	SUPORTE PARA LÂMPADA FLUORESCENTE COMPACTA	

Legenda de Esquadrias

CÓD. ESQ.	LAGURA	ALTURA	DESCRIÇÃO	QUANT.
PA1	1.20	2.10	PORTA DE ALUMÍNIO ANODIZADO NATURAL COM PERFIS REFORÇADOS E VIDRO LAMINADO 10MM, DE GIRO, DE 2 FOLHAS IGUAIS, MAÇANETA, DOBRADIÇAS E MOLA DE PISO	2
PF1	1.20	2.10	PORTA COM DUAS FOLHAS DESIGUAIS, DE GIRO, EM CHAPA DE AÇO GALVANIZADO, COM PINTURA ESMALTE À BASE DE ÁGUA, REF. "SOMBRA AZUL" DA "SUVINIL" OU EQUIVALENTE, COM VISOR EM VIDRO PONTILHADO, INCLUSIVE TRINCO TIPO EXTERIOR, MAÇANETA, DOBRADIÇAS E FIXADORES PARA MANTÊ-LAS ABERTAS.	4
PF2	1.20	2.10	PORTA COM DUAS FOLHAS DESIGUAIS, DE GIRO, EM CHAPA DE AÇO GALVANIZADO, COM PINTURA ESMALTE À BASE DE ÁGUA, REF. "SOMBRA AZUL" DA "SUVINIL" OU EQUIVALENTE, INCLUSIVE TRINCO TIPO EXTERIOR, MAÇANETA, DOBRADIÇAS E FIXADORES PARA MANTÊ-LAS ABERTAS	2
PM1	0.90	2.10	PORTA DE MADEIRA, DE GIRO, DE 1 FOLHA, SEMI-OCA, COM VISOR EM VIDRO PONTILHADO, PUXADOR EM BARRA DE APOIO 40cm EM AÇO INOXIDÁVEL REF. 727 da "HIDRONOX", COM ACABAMENTO DA FOLHA EM LAMINADO MELAMÍNICO TEXTURIZADO COR "LAPIS LÁZULI" DA "FÓRMICA" E ADUELA COM PINTURA ESMALTE FOSCA BRANCA	2
PM2	0.95	2.10	PORTA DE CORRER COM VISOR EM VIDRO PONTILHADO, PUXADOR EM BARRA DE APOIO 40cm EM AÇO INOXIDÁVEL REF. 727 da "HIDRONOX" E BARRA DE BORRACHA, REVESTIDA EM LAMINADO MELAMÍNICO TEXTURIZADO COR "LAPIS LÁZULI" DA "FÓRMICA" OU EQUIVALENTE E ADUELAS E ALIZARES COM PINTURA ESMALTE FOSCA BRANCA	3
PM3	0.90	2.10	PORTA DE MADEIRA, DE GIRO, DE 1 FOLHA, SEMI-OCA COM ACABAMENTO DA FOLHA EM LAMINADO MELAMÍNICO TEXTURIZADO COR "LAPIS LÁZULI" DA "FÓRMICA" E ADUELA COM PINTURA ESMALTE FOSCA BRANCA	2
PV1	1.20	2.10	PORTA DE VIDRO TEMPERADO, PIVOTANTE, DE 2 FOLHAS, COM PUXADOR, DOBRADIÇAS E MOLA DE PISO	3
JA1	0.500	0.710	JANELA DE ALUMÍNIO E VIDRO, TIPO MAXIM-AR	59
JA2	0.500	1.460	JANELA DE ALUMÍNIO E VIDRO, TIPO MAXIM-AR	31

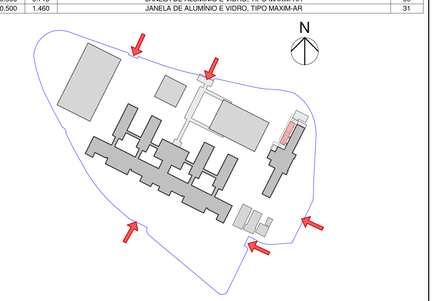

Nº:	Modificação:	Desenho:	Data:	Visto:
1	AJUSTE DA DIMENSÃO DA PAREDE DE CONCRETO	JACKELINE GARCIA	08/07/2019	

Revisões

Aprovação pelo responsável da Unidade c/ carimbo: | Data:

UNIVERSIDADE DO ESTADO DO RIO DE JANEIRO
PREFEITURA DOS CAMPI / DEMOP

Obra: PAVILHÃO HAROLDO LISBOA DA CUNHA - TÉRREO	Projetado por: DIARQ / DAENG
Unidade: LABORATÓRIO DE CIÊNCIAS RADIOLÓGICAS - LCR	Prancha: 5/9
Projeto: DETALHE DE ARQUITETURA	Escala: INDICADA
Assunto: CORTES E ELEVAÇÕES	Data: 23/09/2016
	Arquiteta: JACKELINE GARCIA

Arquivo: PHL DA 221 R1