


NOTAS:

- Projeto elaborado conforme ABNT NBR 6118
- Concreto $F_{ck}=25\text{pa}$
- Aço CA-50 /CA-60
- Considerado concreto com acompanhamento de controle tecnológico
- Medidas em m
- Avenuais ajustes finos de medidas deverão ser realizados na obra
- Profundidade das estacas e armação, deverão ser determinados peça empresa executante das fundações

- Prever junta de dilatação tipo Jene ou Traflex, entre o maciço do Bunker e os elementos estruturais do prédio do Laboratório.

- Conferir todas as medidas no local antes da execução;
- Conferir todas as medidas com o projeto de arquitetura

• Sobrecarga livre: indicada no memorial

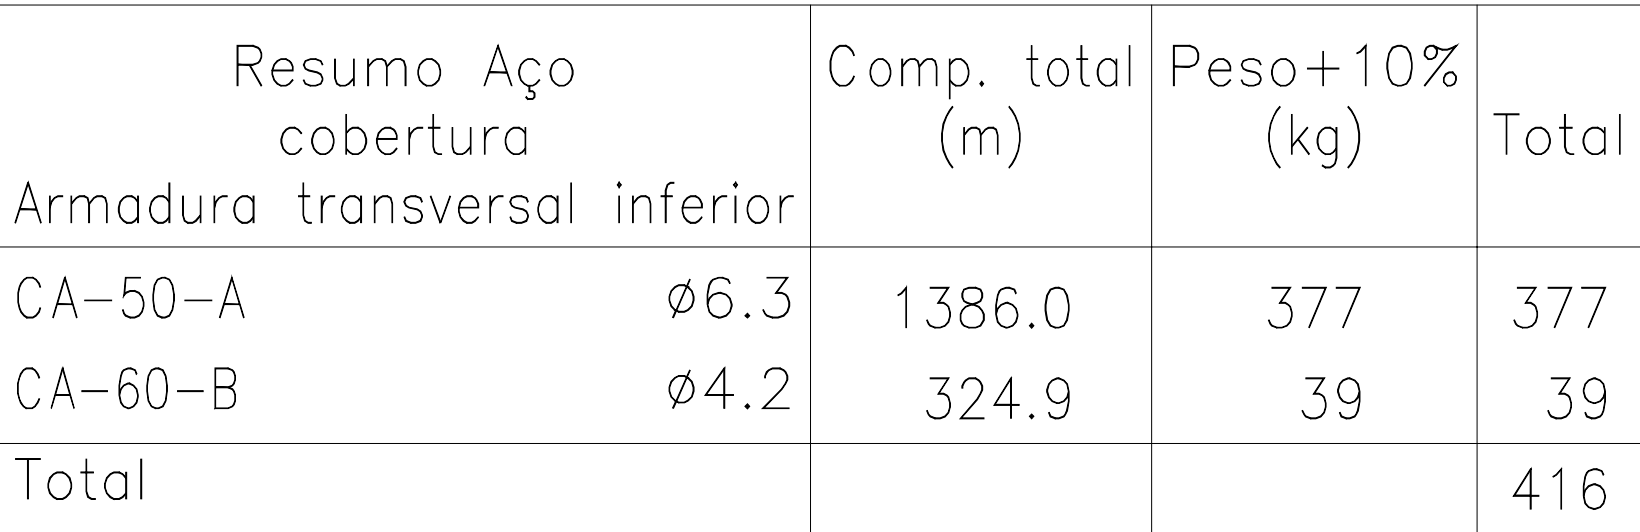

cobertura
Armadura transversal inferior
Concreto: C25, em geral
CA-50-A e CA-60-B

PHL AR 22