


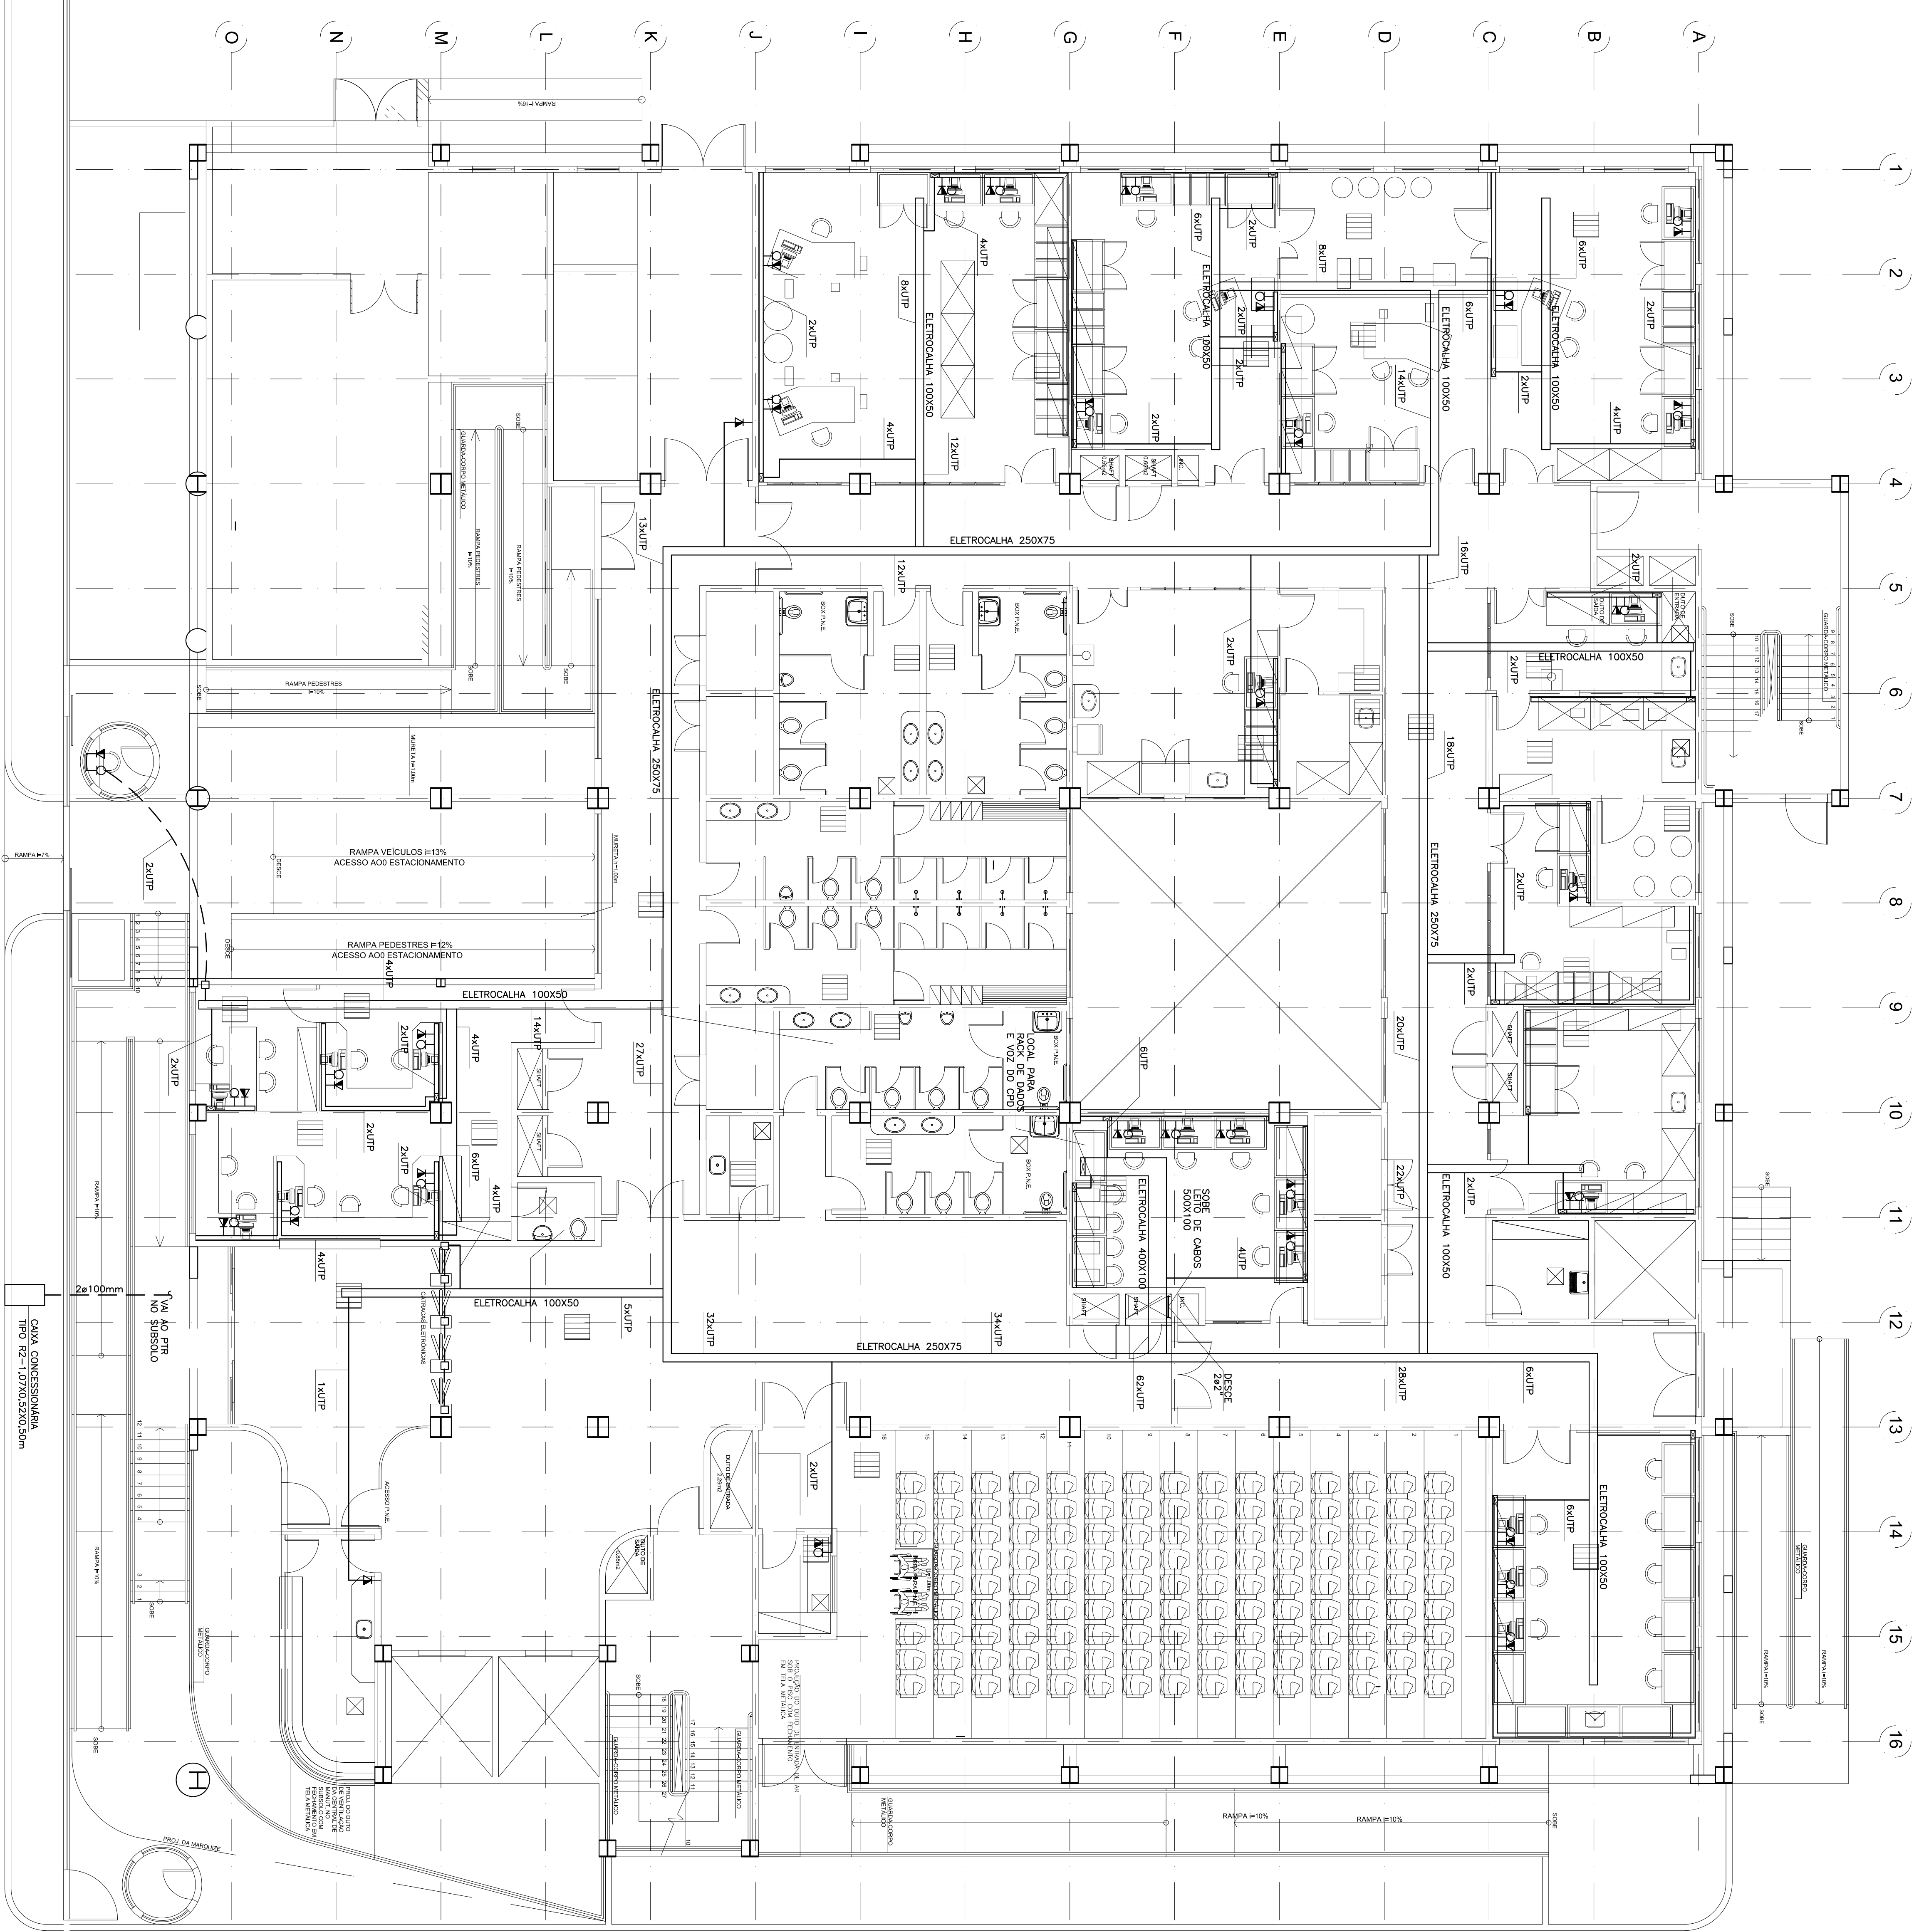

UNIVERSIDADE DO ESTADO DO RIO DE JANEIRO  
PREFEITURA DOS CAMPI/DEMOP



## SIMBOLÓGIA

- ESTROFOLIA MÉTICA PERMANENTE NA TAPPA
- ☐ CAMELTA RASCOLOU MAL TAPPA DESCONTINUA
- ☒ DESCOU PARA CAMELTA
- -----  
-----  
-----  
-----
-  CAMELTA DE PERSTRIBUÇÃO
- ☐ CAMELTA DE PASSAGEM
- TOMBADA PARA LADO NA CAMELTA
- +— TOMBADA PARA TELA DO NA CAMELTA
- -----  
-----  
-----  
-----
-  TABELAÇÃO QUE DEVE
- -----  
-----  
-----  
-----
- TABELAÇÃO QUE DEVE

## NOTAS

- 1 - UBULAÇÃO NA CORDÃO, SÉRIE EM 825mm.
- 2 - TODAS AS TUBULAÇÕES SÃO DE PVC RÍGIDO, PARALELA ENTRE SI.
- 3 - PARA LOCALIZAÇÃO DOS PONTOS VERIFICAR PRODUTO DE ABOLUTURA.
- 4 - IDENTIFICAR DESCRIMÇÃO E O QUANTO DE DETALHES SÃO PLANOS INFERIORES DAQUELE PRODUTO.
- 5 - COMO TAMBÉM, IDENTIFICAR AS CONDIÇÕES PARA A PROTEÇÃO DOS SERVOIS.

01	PROJETO EXECUTIVO	PMACS	20/09/06
05	ENCARGO INCL	PMACS	26/09/06
Módulo 001		Diferença	Dado